




PŮDORYS STŘECHY

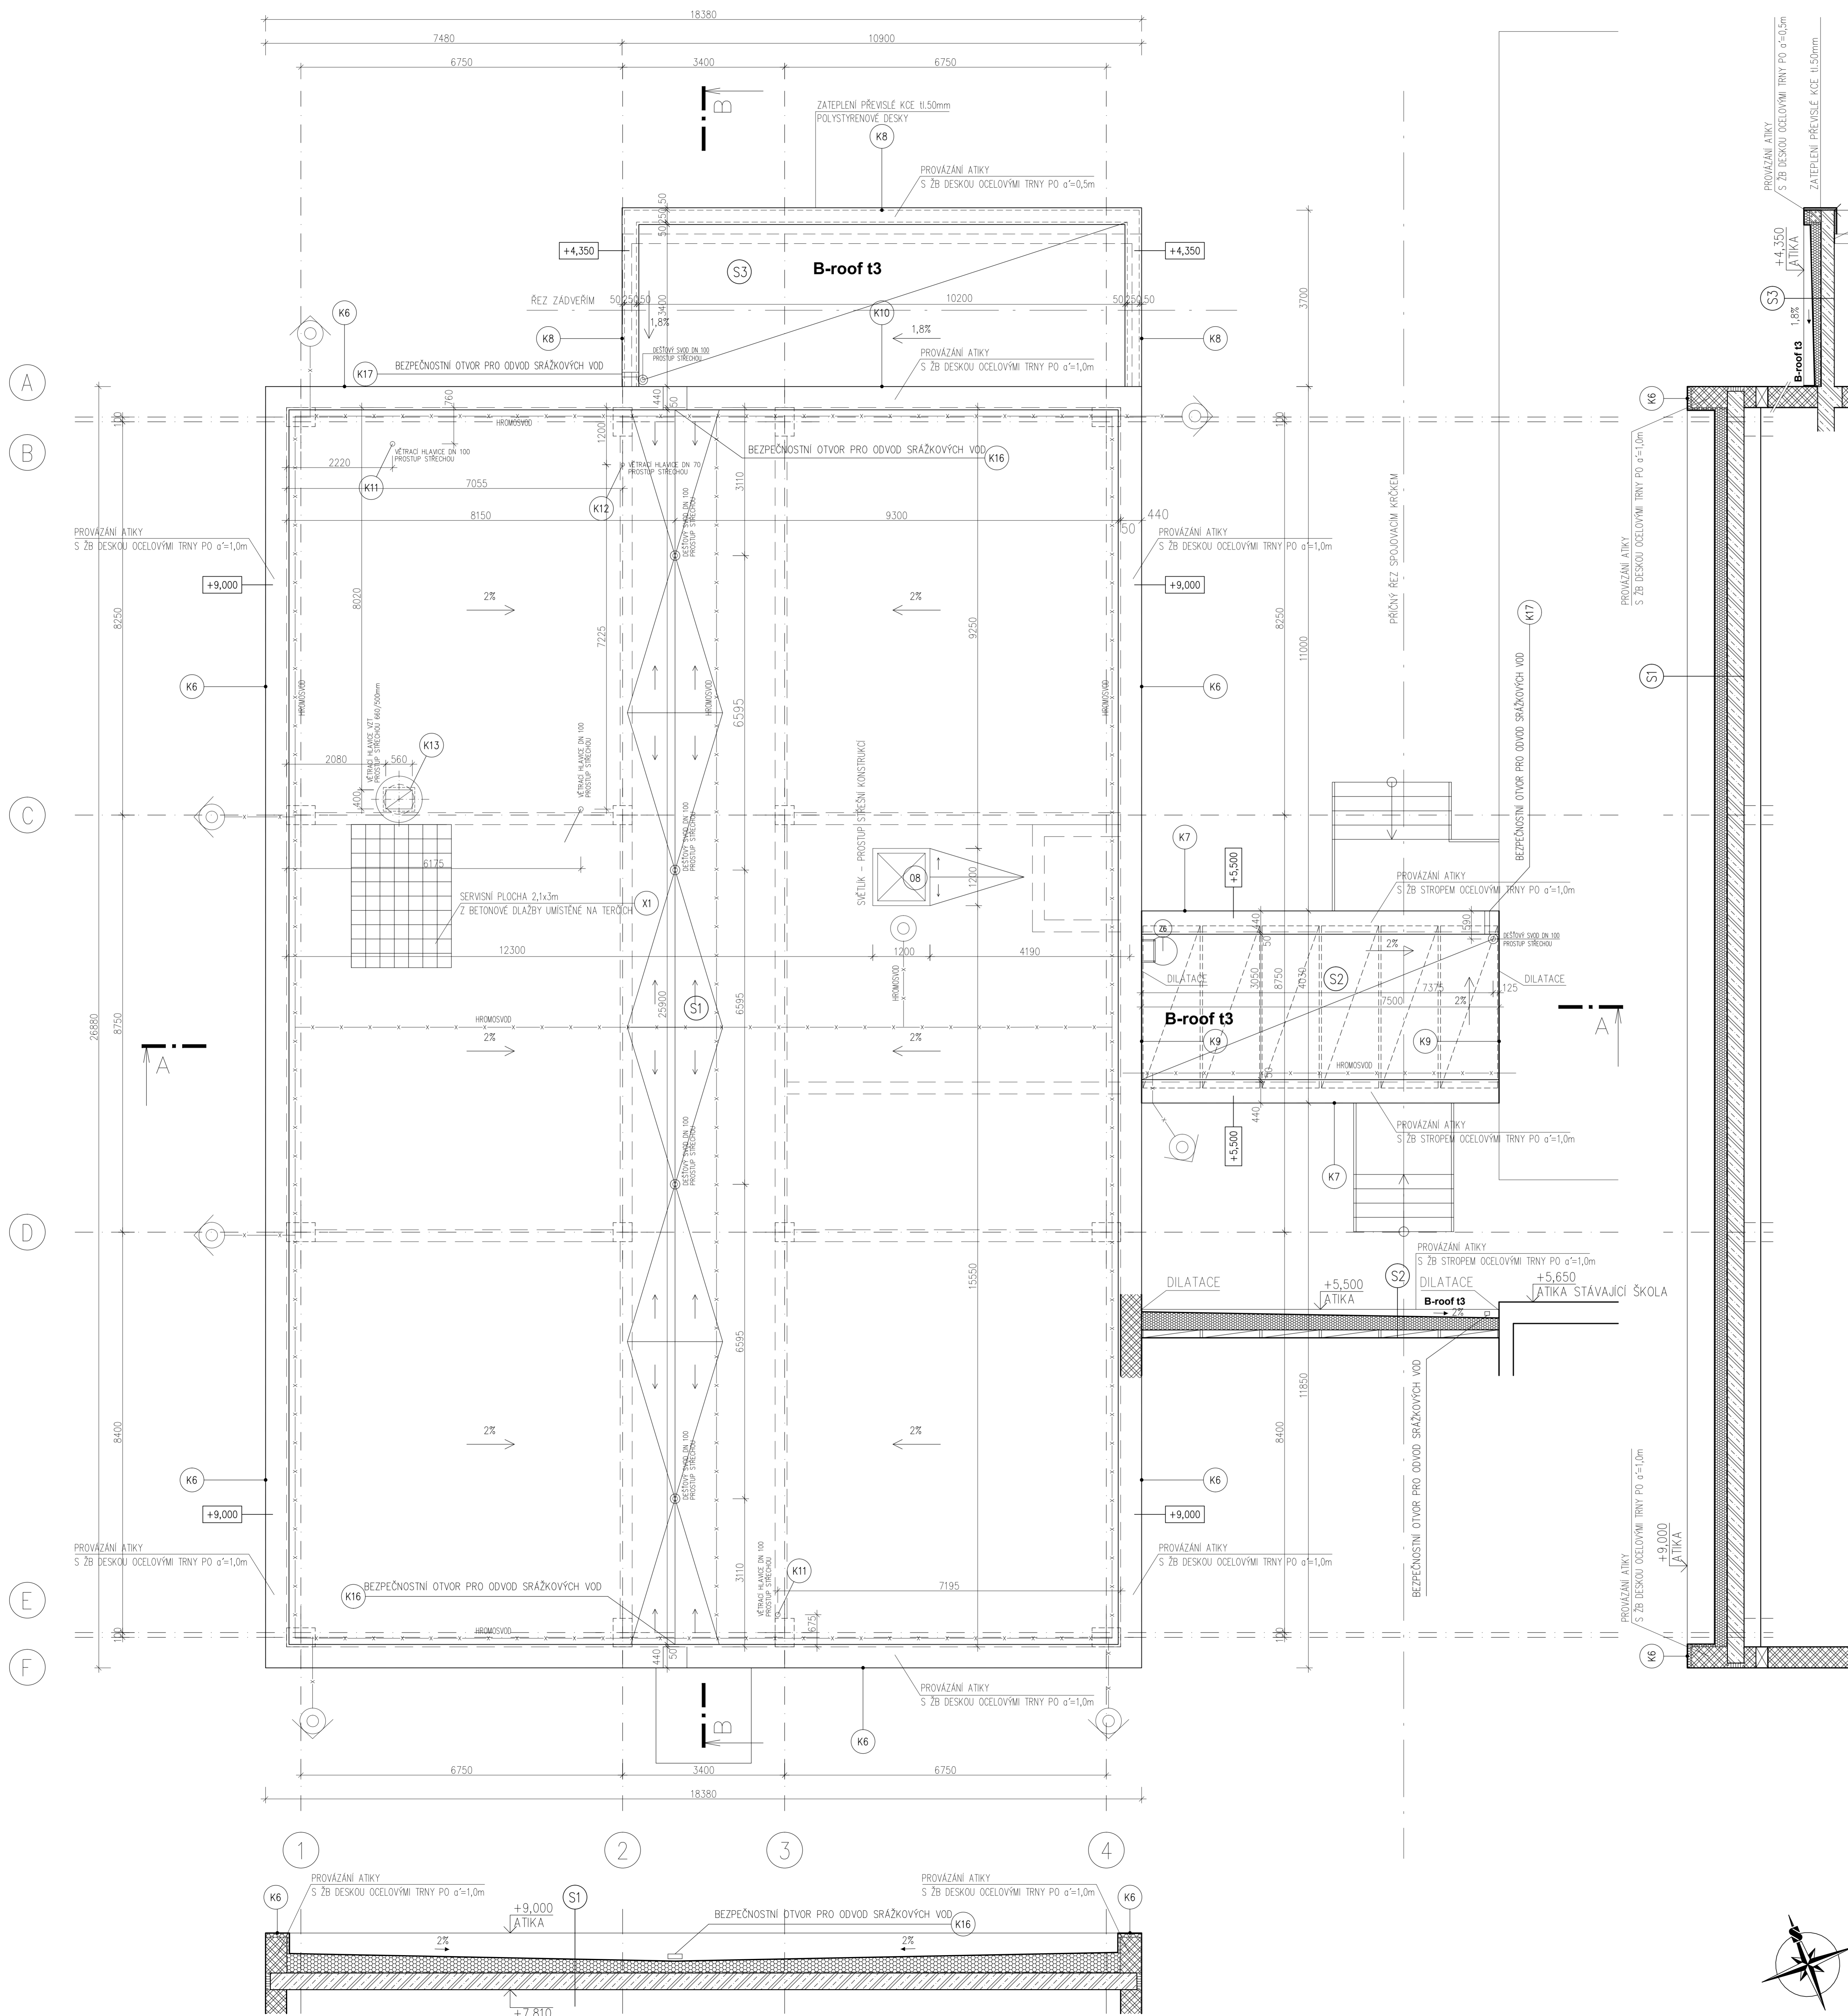

SPOJOVACÍ KRČEK - PŘÍČNÝ ŘEZ

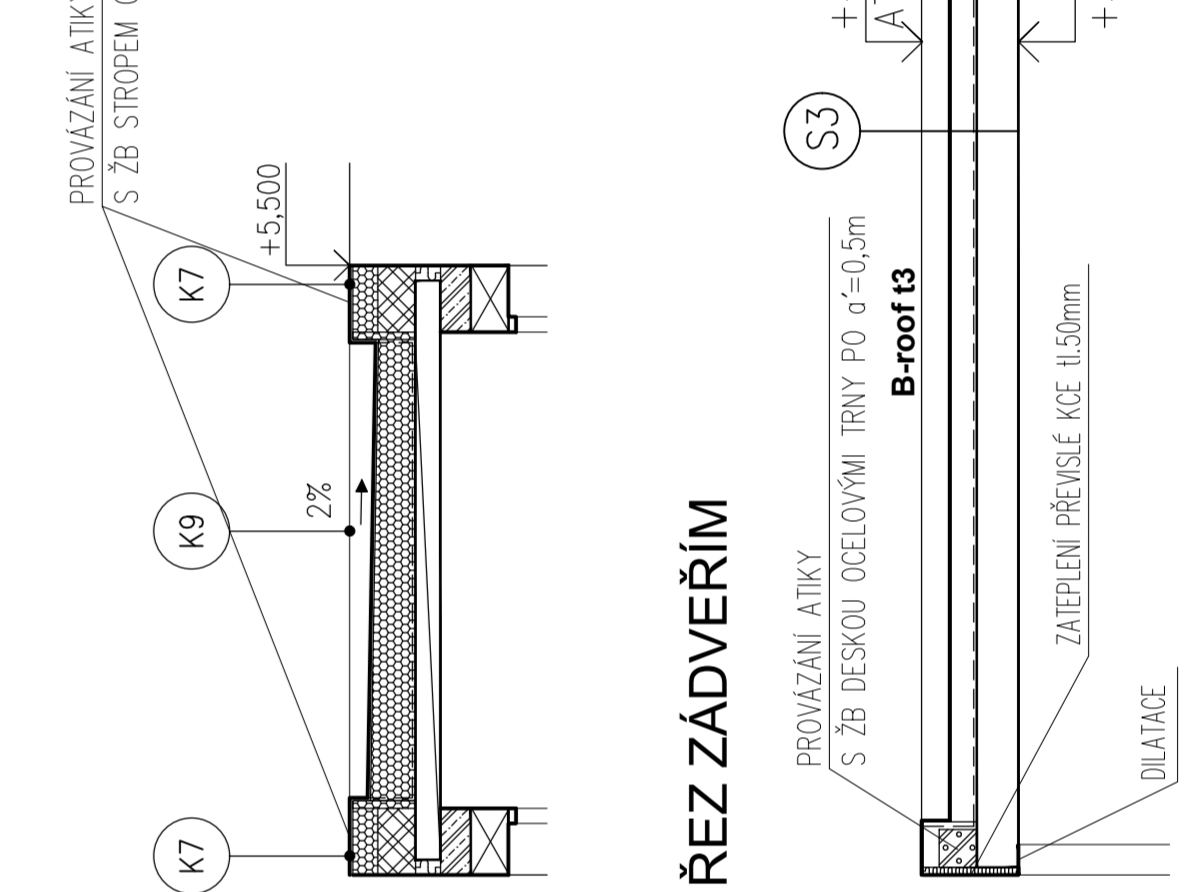

LEGENDA SVISLÝCH KCÍ:

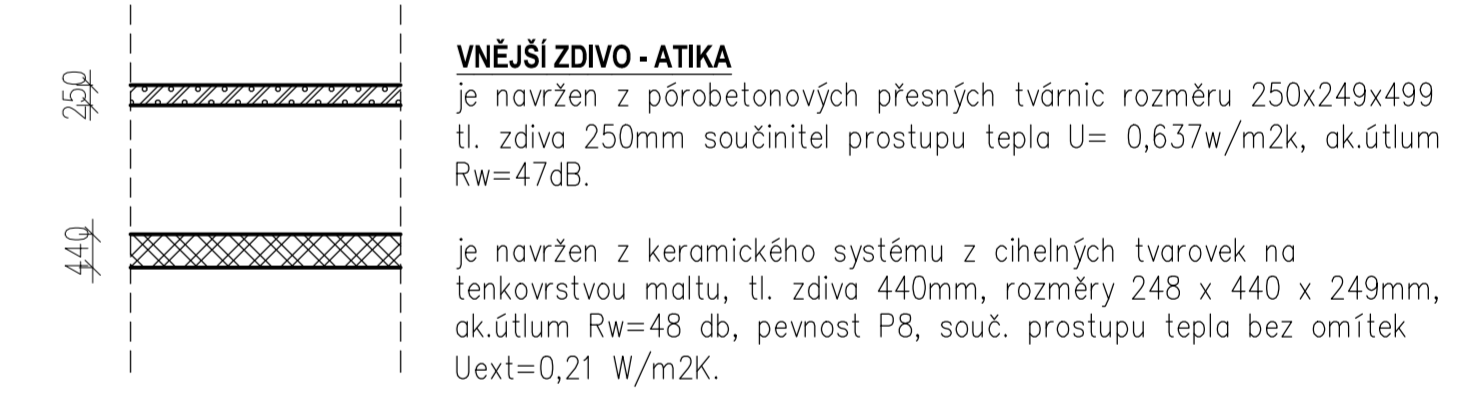

SKLADBA STŘECHY:

- SKLADBA S1**
- ŽELEZOBETONOVÁ MONOLITICKÁ DESKA tl. 350mm
 - PAROTĚSNÁ ZÁBRANA
 - MINERÁLNÍ IZOLACE tl.240mm ($\lambda = 0,039$ W/MK)
 - PODKLADNÍ TEXTILIE
 - PVC - P STŘEŠNÍ FÓLIE VYZTUŽENÁ POLYESTEROVOU MŘÍŽKOU
- SKLADBA S2**
- ŽB STROPNÍ PANELE TL. 165mm
 - PAROTĚSNÁ ZÁBRANA
 - MINERÁLNÍ IZOLACE O CELKOVÉ TL.240MM ($\lambda = 0,039$ W/MK)
 - PODKLADNÍ TEXTILIE
 - PVC - P STŘEŠNÍ FÓLIE VYZTUŽENÁ POLYESTEROVOU MŘÍŽKOU
- B-ROOF T3**
- SKLADBA S3**
- ŽELEZOBETONOVÁ MONOLITICKÁ DESKA TL. 275MM
 - ZÁBRANA
 - MINERÁLNÍ IZOLACE tl. 120MM ($\lambda = 0,039$ W/MK)
 - PODKLADNÍ TEXTILIE
 - PVC - P STŘEŠNÍ FÓLIE VYZTUŽENÁ POLYESTEROVOU MŘÍŽKOU

POZNÁMKA:

KLEMPÉŘSKÉ VÝROBKÝ - viz VÝPIS VÝROBKŮ
 SCHEMATICKÉ DETAILY - viz SAMOSTATNÁ ČÁST PD
 ATIKY BUDOU PROVÁZĚNY S ŽB DESKOU/STROPEM OCELOVÝMI TRNY PO $a=1,0m$ A $a=0,5m$
 DILATACE JE ŘEŠENA POLYSTYRENEM tl.30mm

±0,000= 258,50 m.n.m.

Vypracoval : TRUHLÁŘOVÁ, DIS.	Zodp.projektant : ING. FÍŠER	Hlavní projektant : ING. TEPLÝ	
Záměr : Záměr	Obec : Praha 9 - Újezd nad Lesy	Investor : Městská zást. - Praha 21 - Újezd nad Lesy	
Akce : PŘÍSTAVBA MZŠ POLESNÁ			Stupeň : DPS
Objekt : SO 01 PŘÍSTAVBA MZŠ POLESNÁ			Datum : 09/2014
Obsah : ARCHITECTONICKO STAVEBNÍ ŘEŠENÍ PŮDORYS STŘECHY			Zak.číslo : 4787/14
			Měřítko : 1:50
			Příloha : D.SO.1.1.1.6