


ŘEZ A-A'

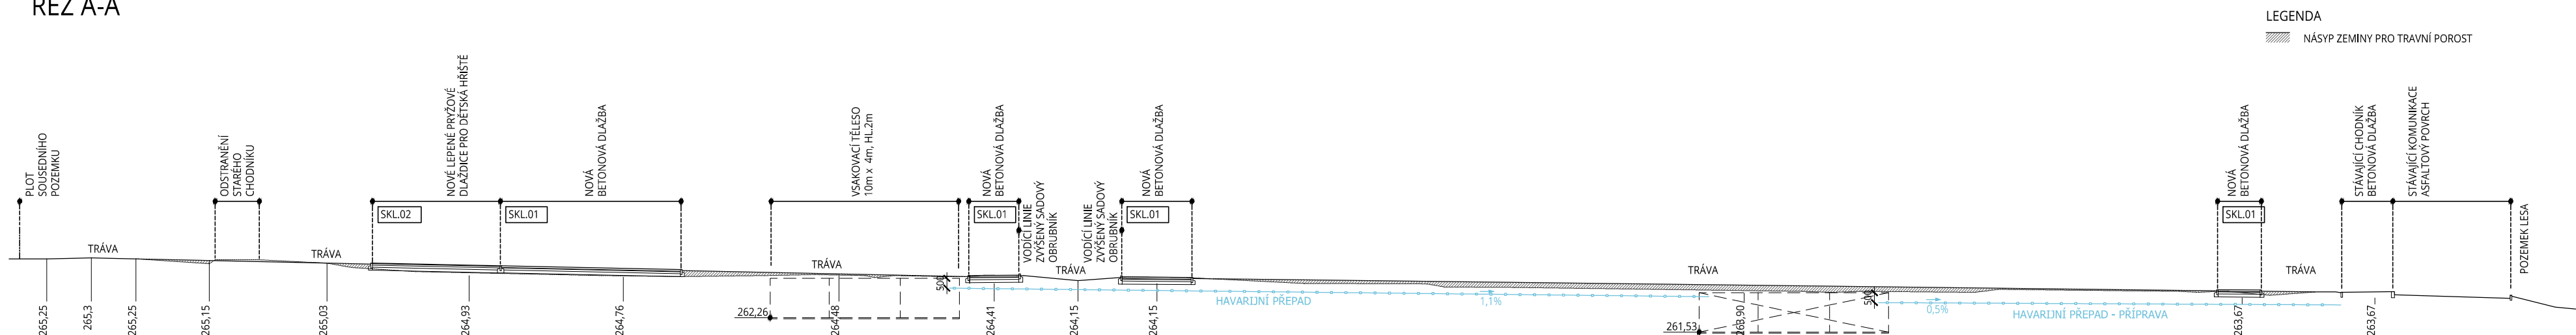

LEGENDA
 NÁŠYP ZEMINY PRO TRÁVNÍ POROST

SKLADBA Č.1 / ILUSTRAČNÍ FOTOGRAFIE
 BETONOVÁ DLAŽBA




SKLADBA Č.2 / ILUSTRAČNÍ FOTOGRAFIE
 PRYZOVÁ DLAŽBA DĚTSKÉHO HRISTĚ




SKLADBA Č.3 / ILUSTRAČNÍ FOTOGRAFIE
 MLATOVÁ CESTA




BETONOVÉ DLAŽDICE, TL.80MM
 KLADEČÍ VRSTVA Z DRCENÉHO KAMENIVA, TL.40MM, FR 2-5MM
 LOŽNÁ VRSTVA DRCENÉHO KAMENIVA, TL.100MM, FR 8-16MM
 PODKLADNÍ VRSTVA Z DRCENÉHO KAMENIVA, TL.150MM, FR 16-32MM
 HUTNĚNÁ PLÁŇ (min.Epd=45MPa)

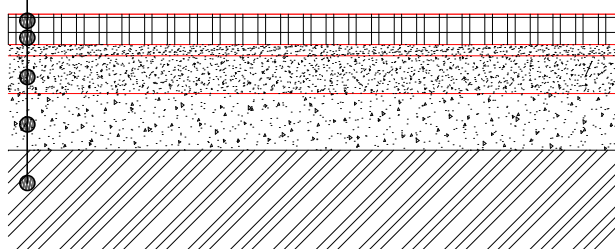

PRYZOVÉ DLAŽDICE DO EXTERIÉRU, LEPENÉ, TL.30MM
 BETONOVÁ VRSTVA S KARI SÍTÍ, TL.80MM
 LOŽNÁ VRSTVA DRCENÉHO KAMENIVA, TL.100MM, FR 8-16MM
 PODKLADNÍ VRSTVA Z DRCENÉHO KAMENIVA, TL.150MM, FR 16-32MM
 HUTNĚNÁ PLÁŇ (min.Epd=45MPa)

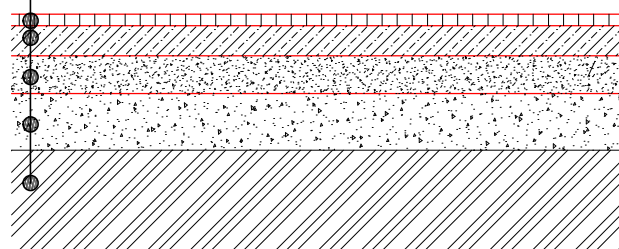

MLAT-LOMOVÁ VÝSIVKA 0-4 40MM
 LOŽNÁ VRSTVA DRCENÉHO KAMENIVA, TL.70MM, FR 8-22MM
 PODKLADNÍ VRSTVA Z DRCENÉHO KAMENIVA, TL.150MM, FR 16-32MM
 HUTNĚNÁ PLÁŇ (min.Epd=45MPa)

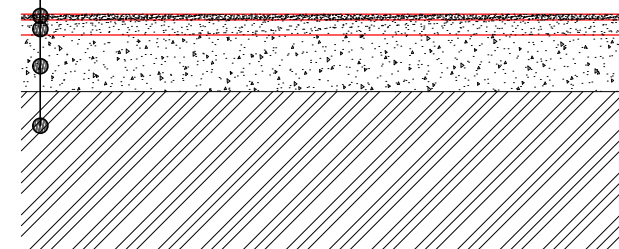

RAZÍTKO :		PARÉ :
NÁZEV AKCE :	REVITALIZACE PARKU PŘED ZŠ T.G. MASARYKA ÚJEZD NAD LESY, PRAHA 21	
INVESTOR:	MČ PRAHA 21 Staroklánovická 260 190 16 Praha 21 - Újezd nad Lesy	
GENERÁLNÍ PROJEKTANT:	CONTRACTIS, s.r.o. Nad Zámečnicí 34/1841 150 00, Praha 5 W: www.contractis.cz	

STUPEŇ :	DOKUMENTACE PRO VÝBĚR DODAVATELE	
ČÁST :	KOMUNIKACE	
PROJEKTANT ČÁSTI :	PROGEOK Ing. Pavel Vychodil e-mail: progeok@seznam.cz	
ZODPOV. PROJEKTANT ČÁSTI :	Ing.Martin Vychodil	
DATUM VYDÁNÍ DOKUMENTACE:	BŘEZEN 2014	MĚRÍTKO : 1:250

NÁZEV VÝKRESU :

ŘEZ A-A', VZOROVÉ ŘEZY

INDEX :	619 rul	TD	D2	ČÍSLO VÝKRESU :
	PROJEKT	FÁZE	OBJEKT ČÁST	