
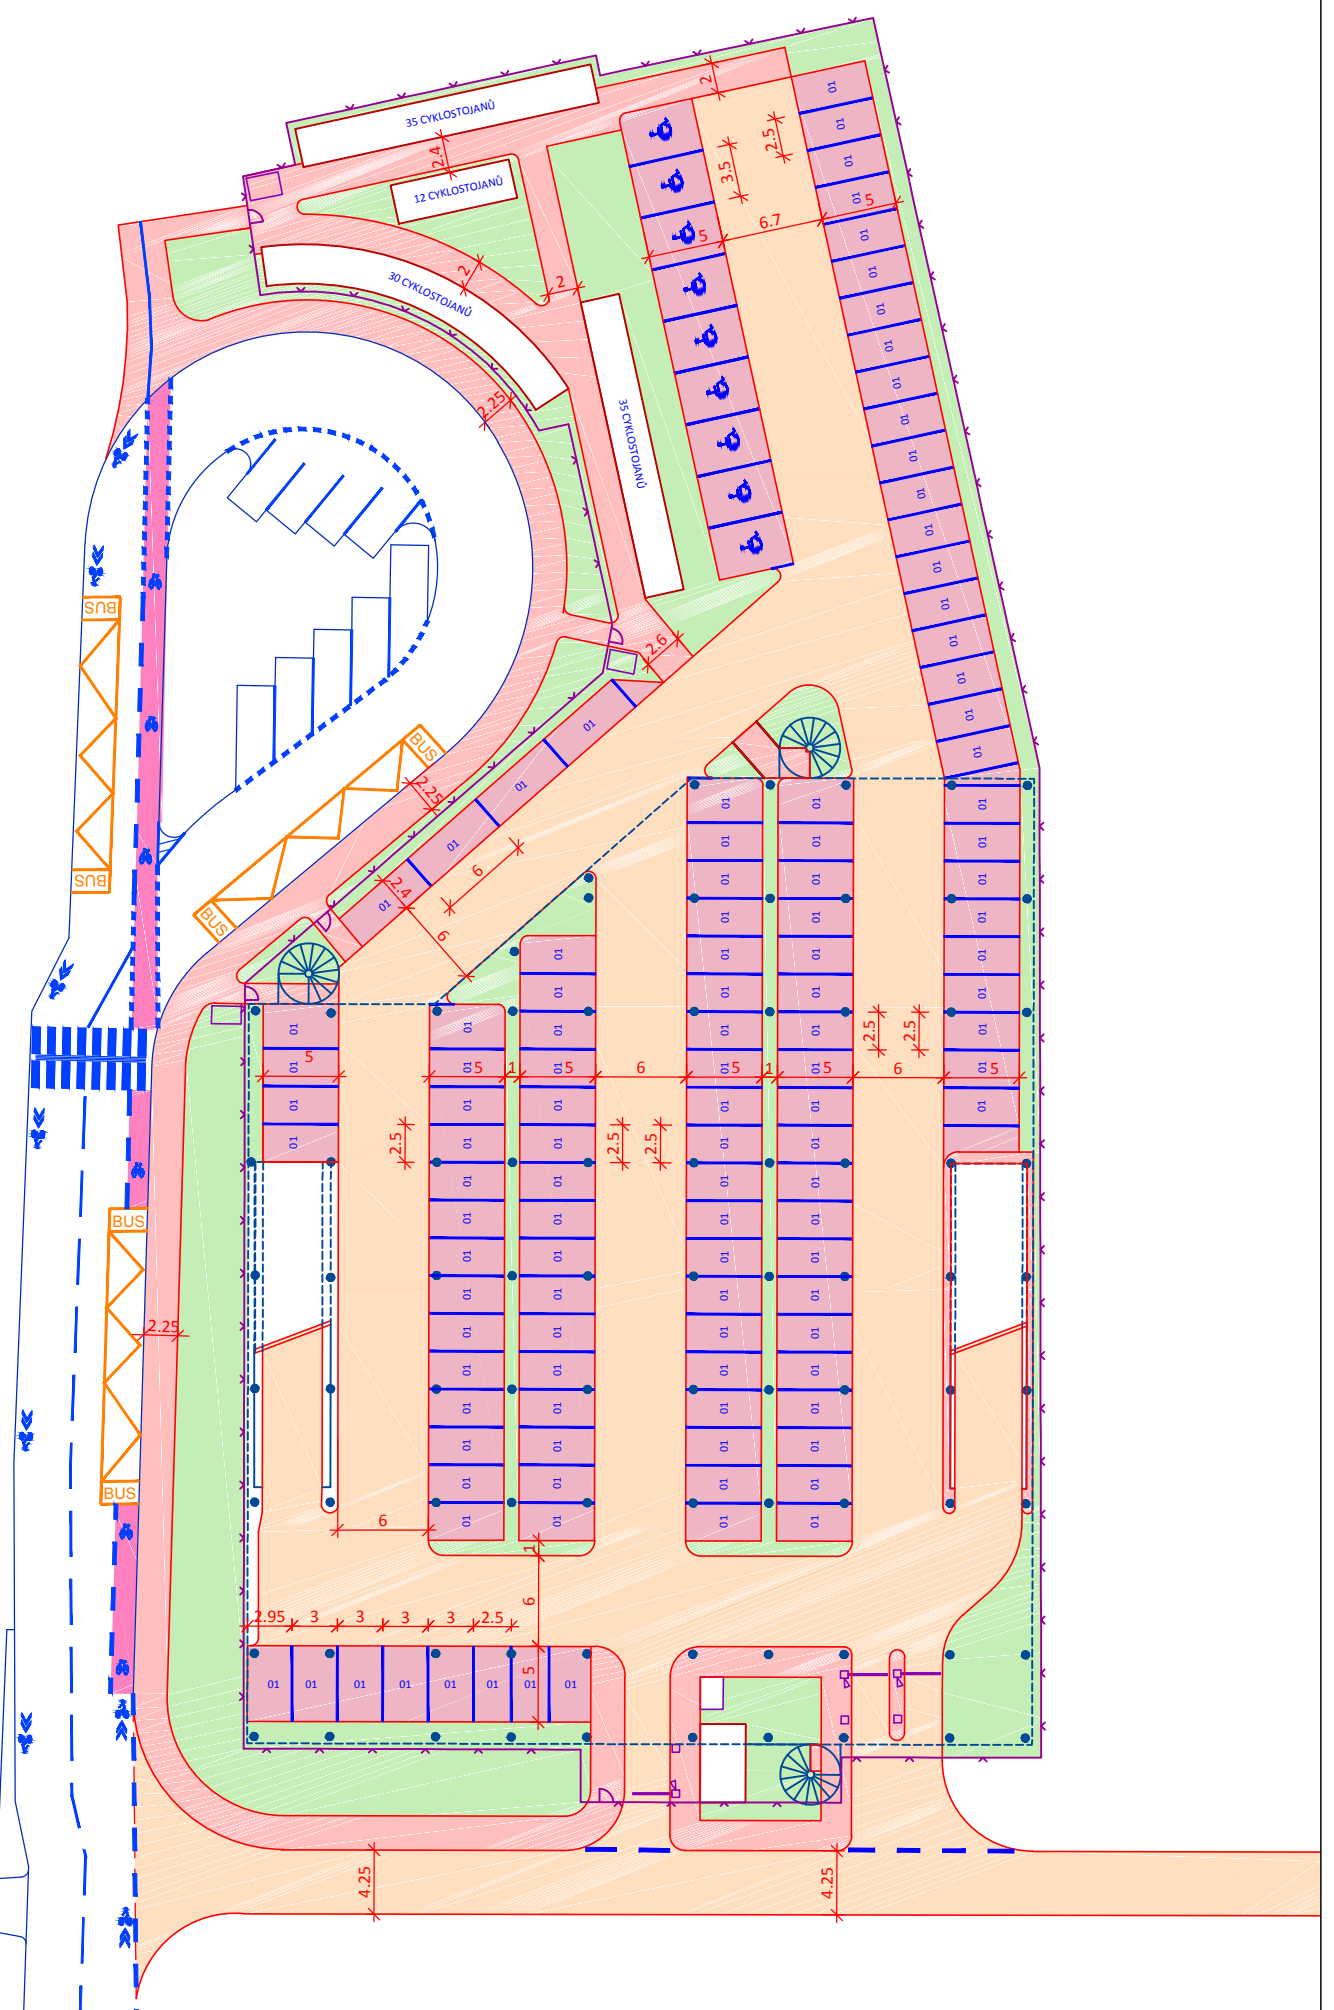
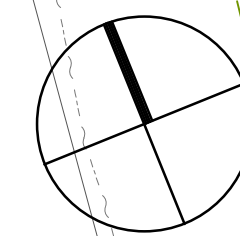



**SITUACE - VARIANTA B**  
**M 1:500**

POČET PARKOVACÍCH STÁNÍ - ÚROVEŇ TERÉNU: 147 (10x VOZIDLA S OTPP)  
102x ZASTŘEŠENÝCH CYKLOSTOJANŮ


ETAPA 1

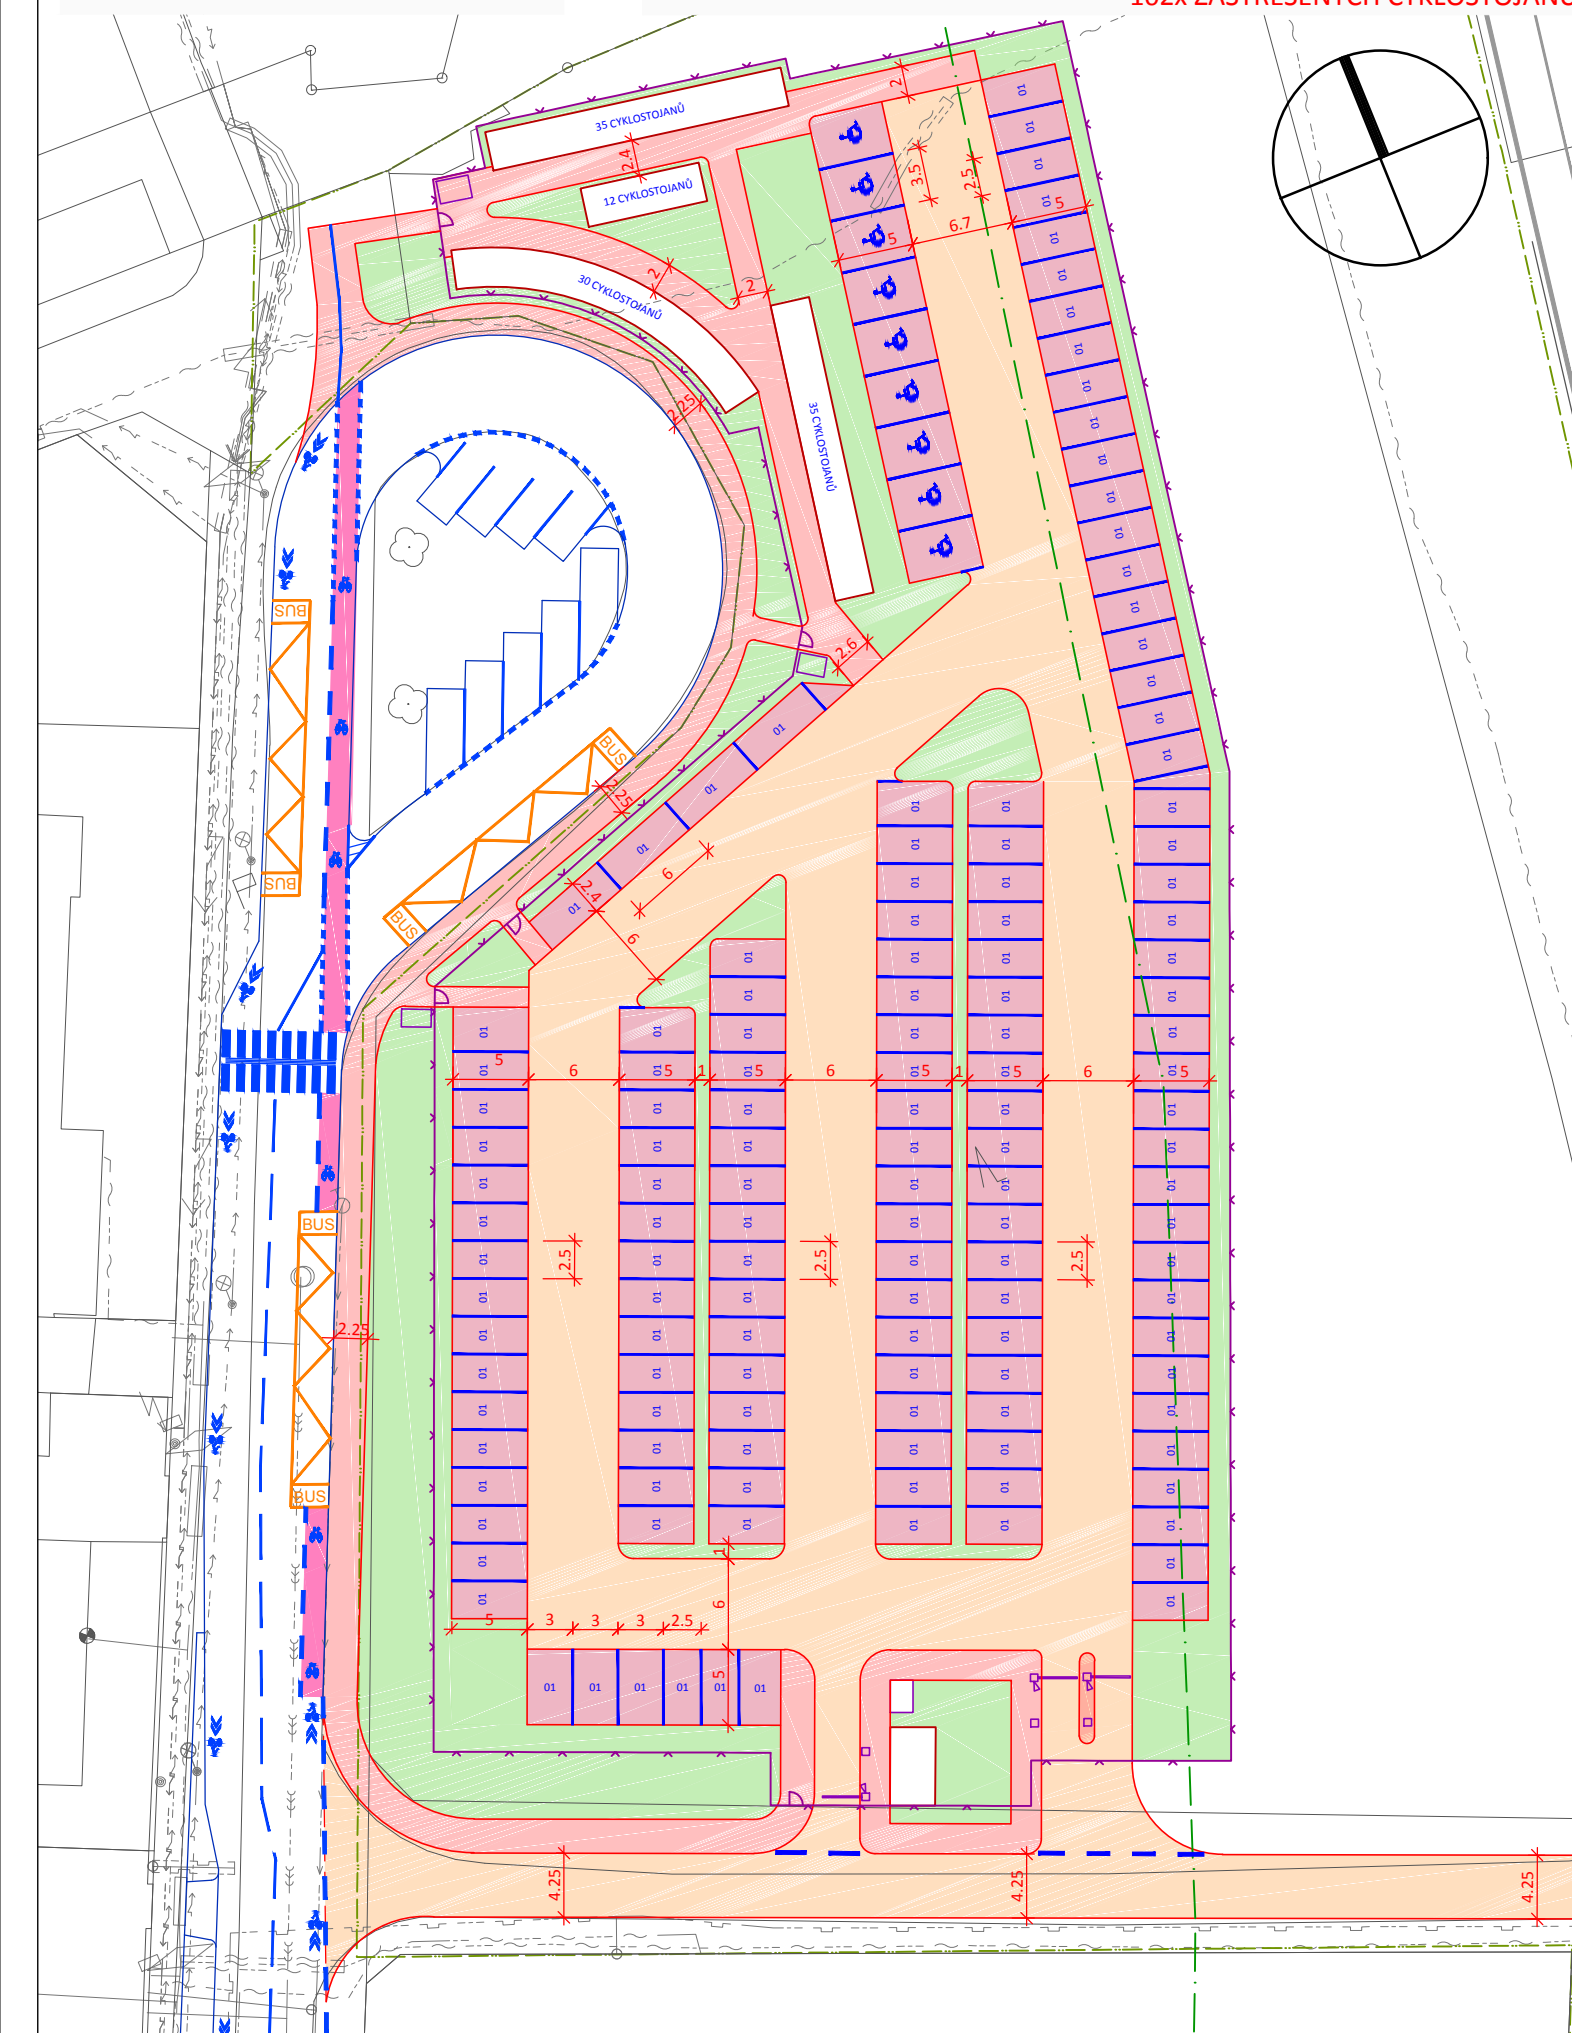

ETAPA 2  
ÚROVEŇ TERÉNU: 147-23  
(pozn.: úbytek 23 parkovacích míst z důvodu výstavby ramp)  
ÚROVEŇ 1NP: +81  
CELKEM 205 MÍST

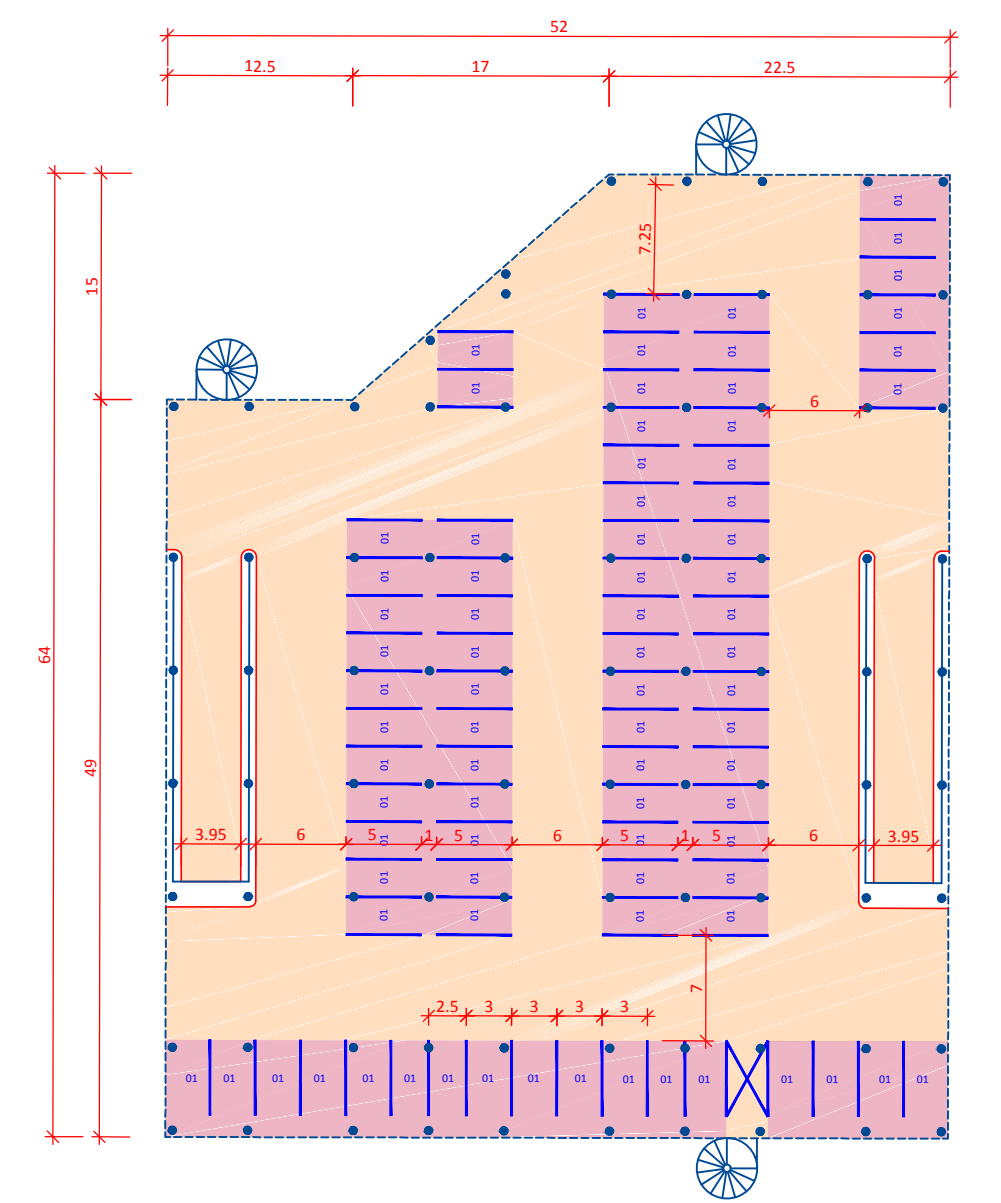

ETAPA 3  
ÚROVEŇ TERÉNU: 124  
ÚROVEŇ 1NP: 81  
ÚROVEŇ 2NP: +81  
CELKEM 286 MÍST

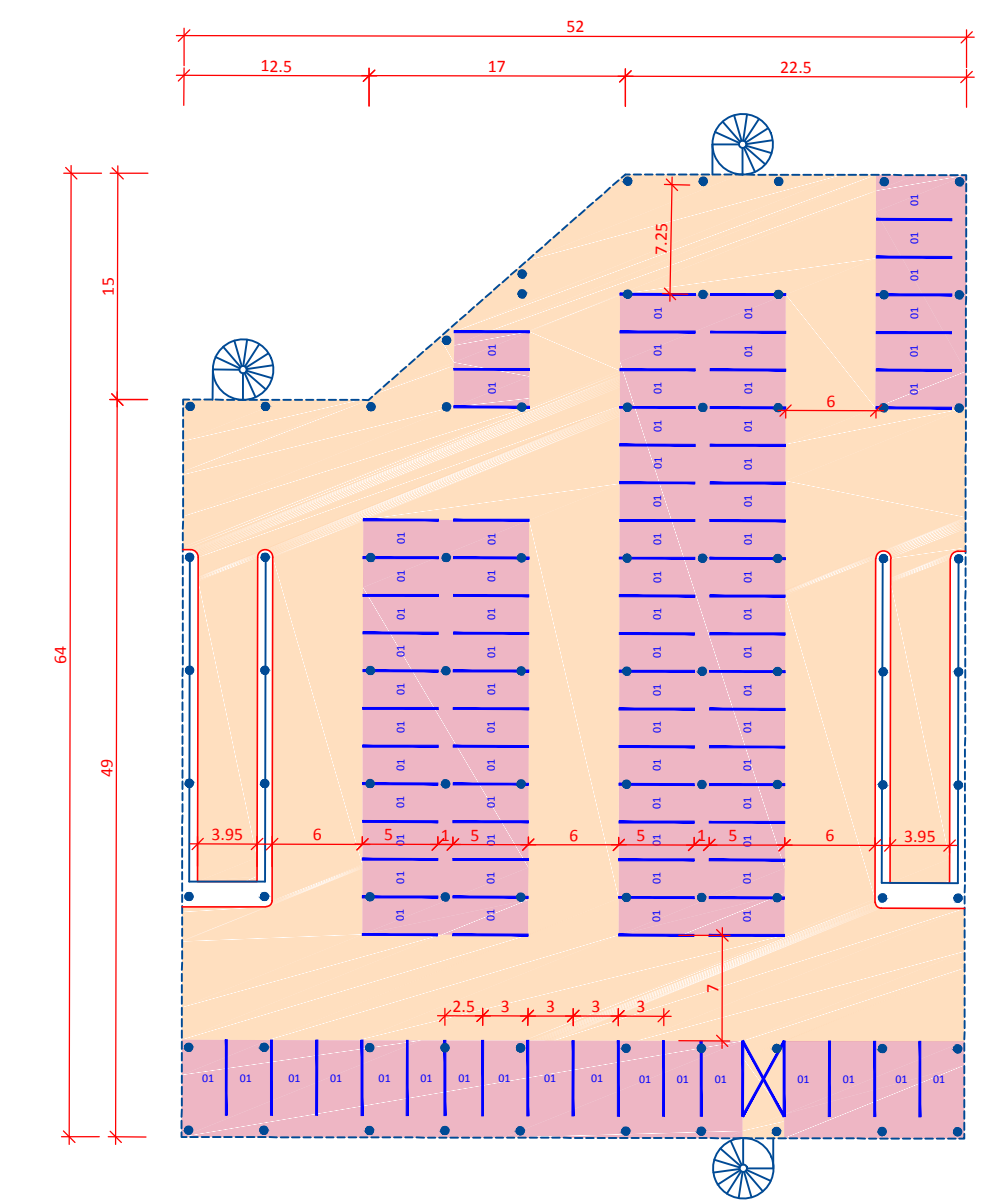


**PLOCHA TRVALÉHO ZÁBORU: 4903m<sup>2</sup>**

VARIANTA	PARCELNÍ ČÍSLO	DRUH POZEMKU	ČÍSLO LV	VLASTNÍK	TRVALÝ ZÁBOR (M <sup>2</sup> )
B	1544/1	lesní pozemek	1976	Česká republika	4903

**LEGENDA**

- NOVÉ A REKONSTRUOVANÉ KOMUNIKACE
- PARKOVACÍ STÁNÍ
- CHODNÍK NÁVRH
- ZELENĚ
- KOMUNIKACE - NOVÉ HRANY
- OPLOČENÍ
- KOMUNIKACE - SOUVISEJÍCÍ AKCE
- KOMUNIKACE - STAV
- HRANICE CHRÁNĚNÉHO ÚZEMÍ
- OCHRANNÉ PÁSMO CHRÁNĚNÉHO ÚZEMÍ
- HRANICE USES
- STÁVAJÍCÍ INŽENÝRSKÉ SÍTĚ

ETAPA 4  
ÚROVEŇ TERÉNU: 124  
ÚROVEŇ 1NP: 81  
ÚROVEŇ 2NP: 81  
ÚROVEŇ 3NP: +81  
CELKEM 367 MÍST

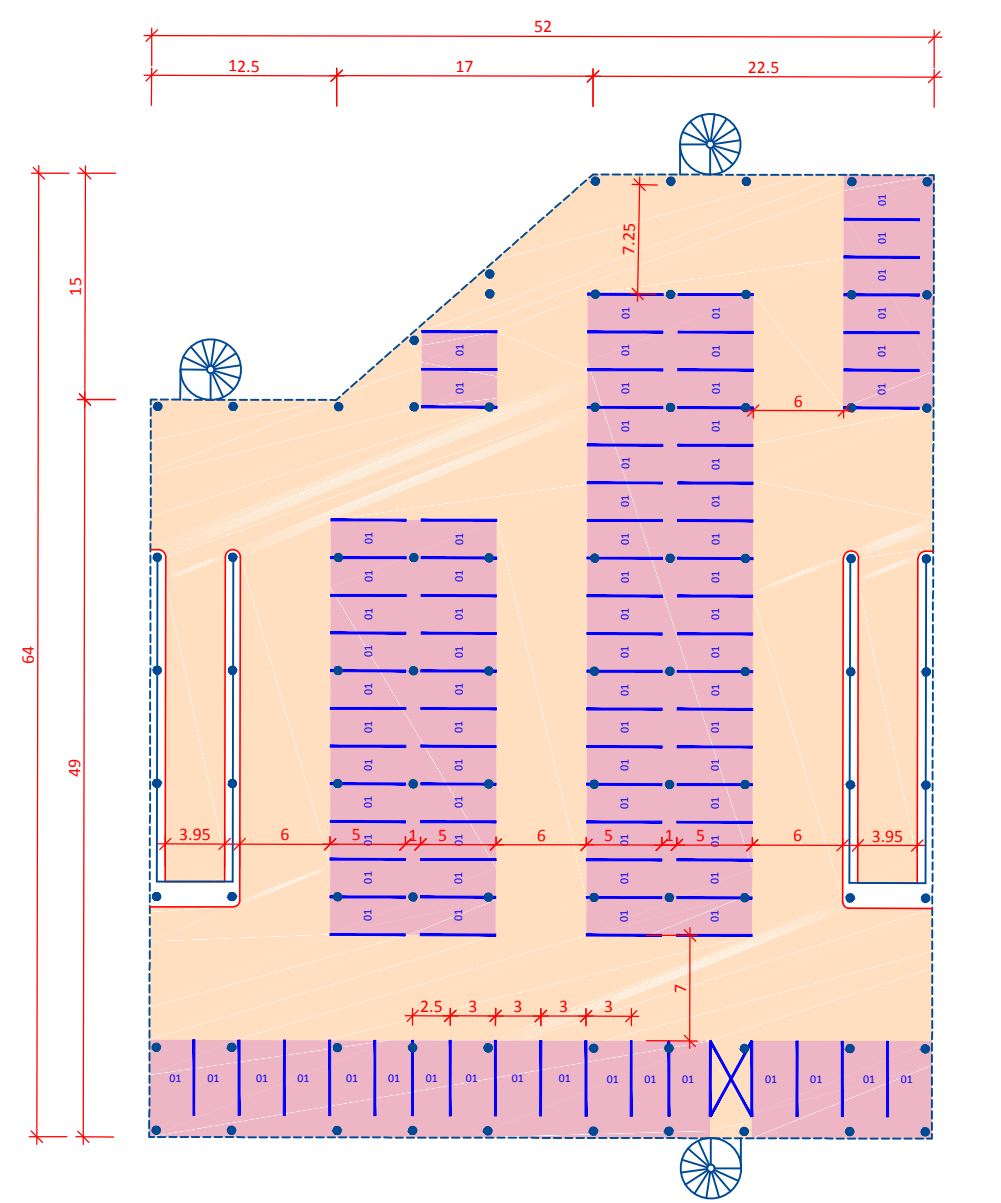

**Objednatel:** **Technická správa komunikací hl. m. Prahy**  
Rásovkova 8  
115 01 Praha 1

**Zástupce objednatele:** Ing. Ladislav Pivec  
**Č. objednatele:** 3/9100/15/4

**Zhotovitel:** **SATRA, spol. s r.o.**  
Sokolská 32  
120 00 Praha 2

**Hlavní inženýr projektu:** Ing. Pavel Sourek  
989/15-100

<b>Akce:</b> Studie proveditelnosti Parkoviště P+R Klánovice (číslo stavby 2930042)			
<b>Příloha:</b>  <b>SITUACE - VARIANTA B</b>	Datum	10 / 2015	Kód přílohy
	Stupeň	STUDIE	<b>E.3</b>
	Počet formátů	6 x A4	
	Měřítko	1:500	
		Paré	