
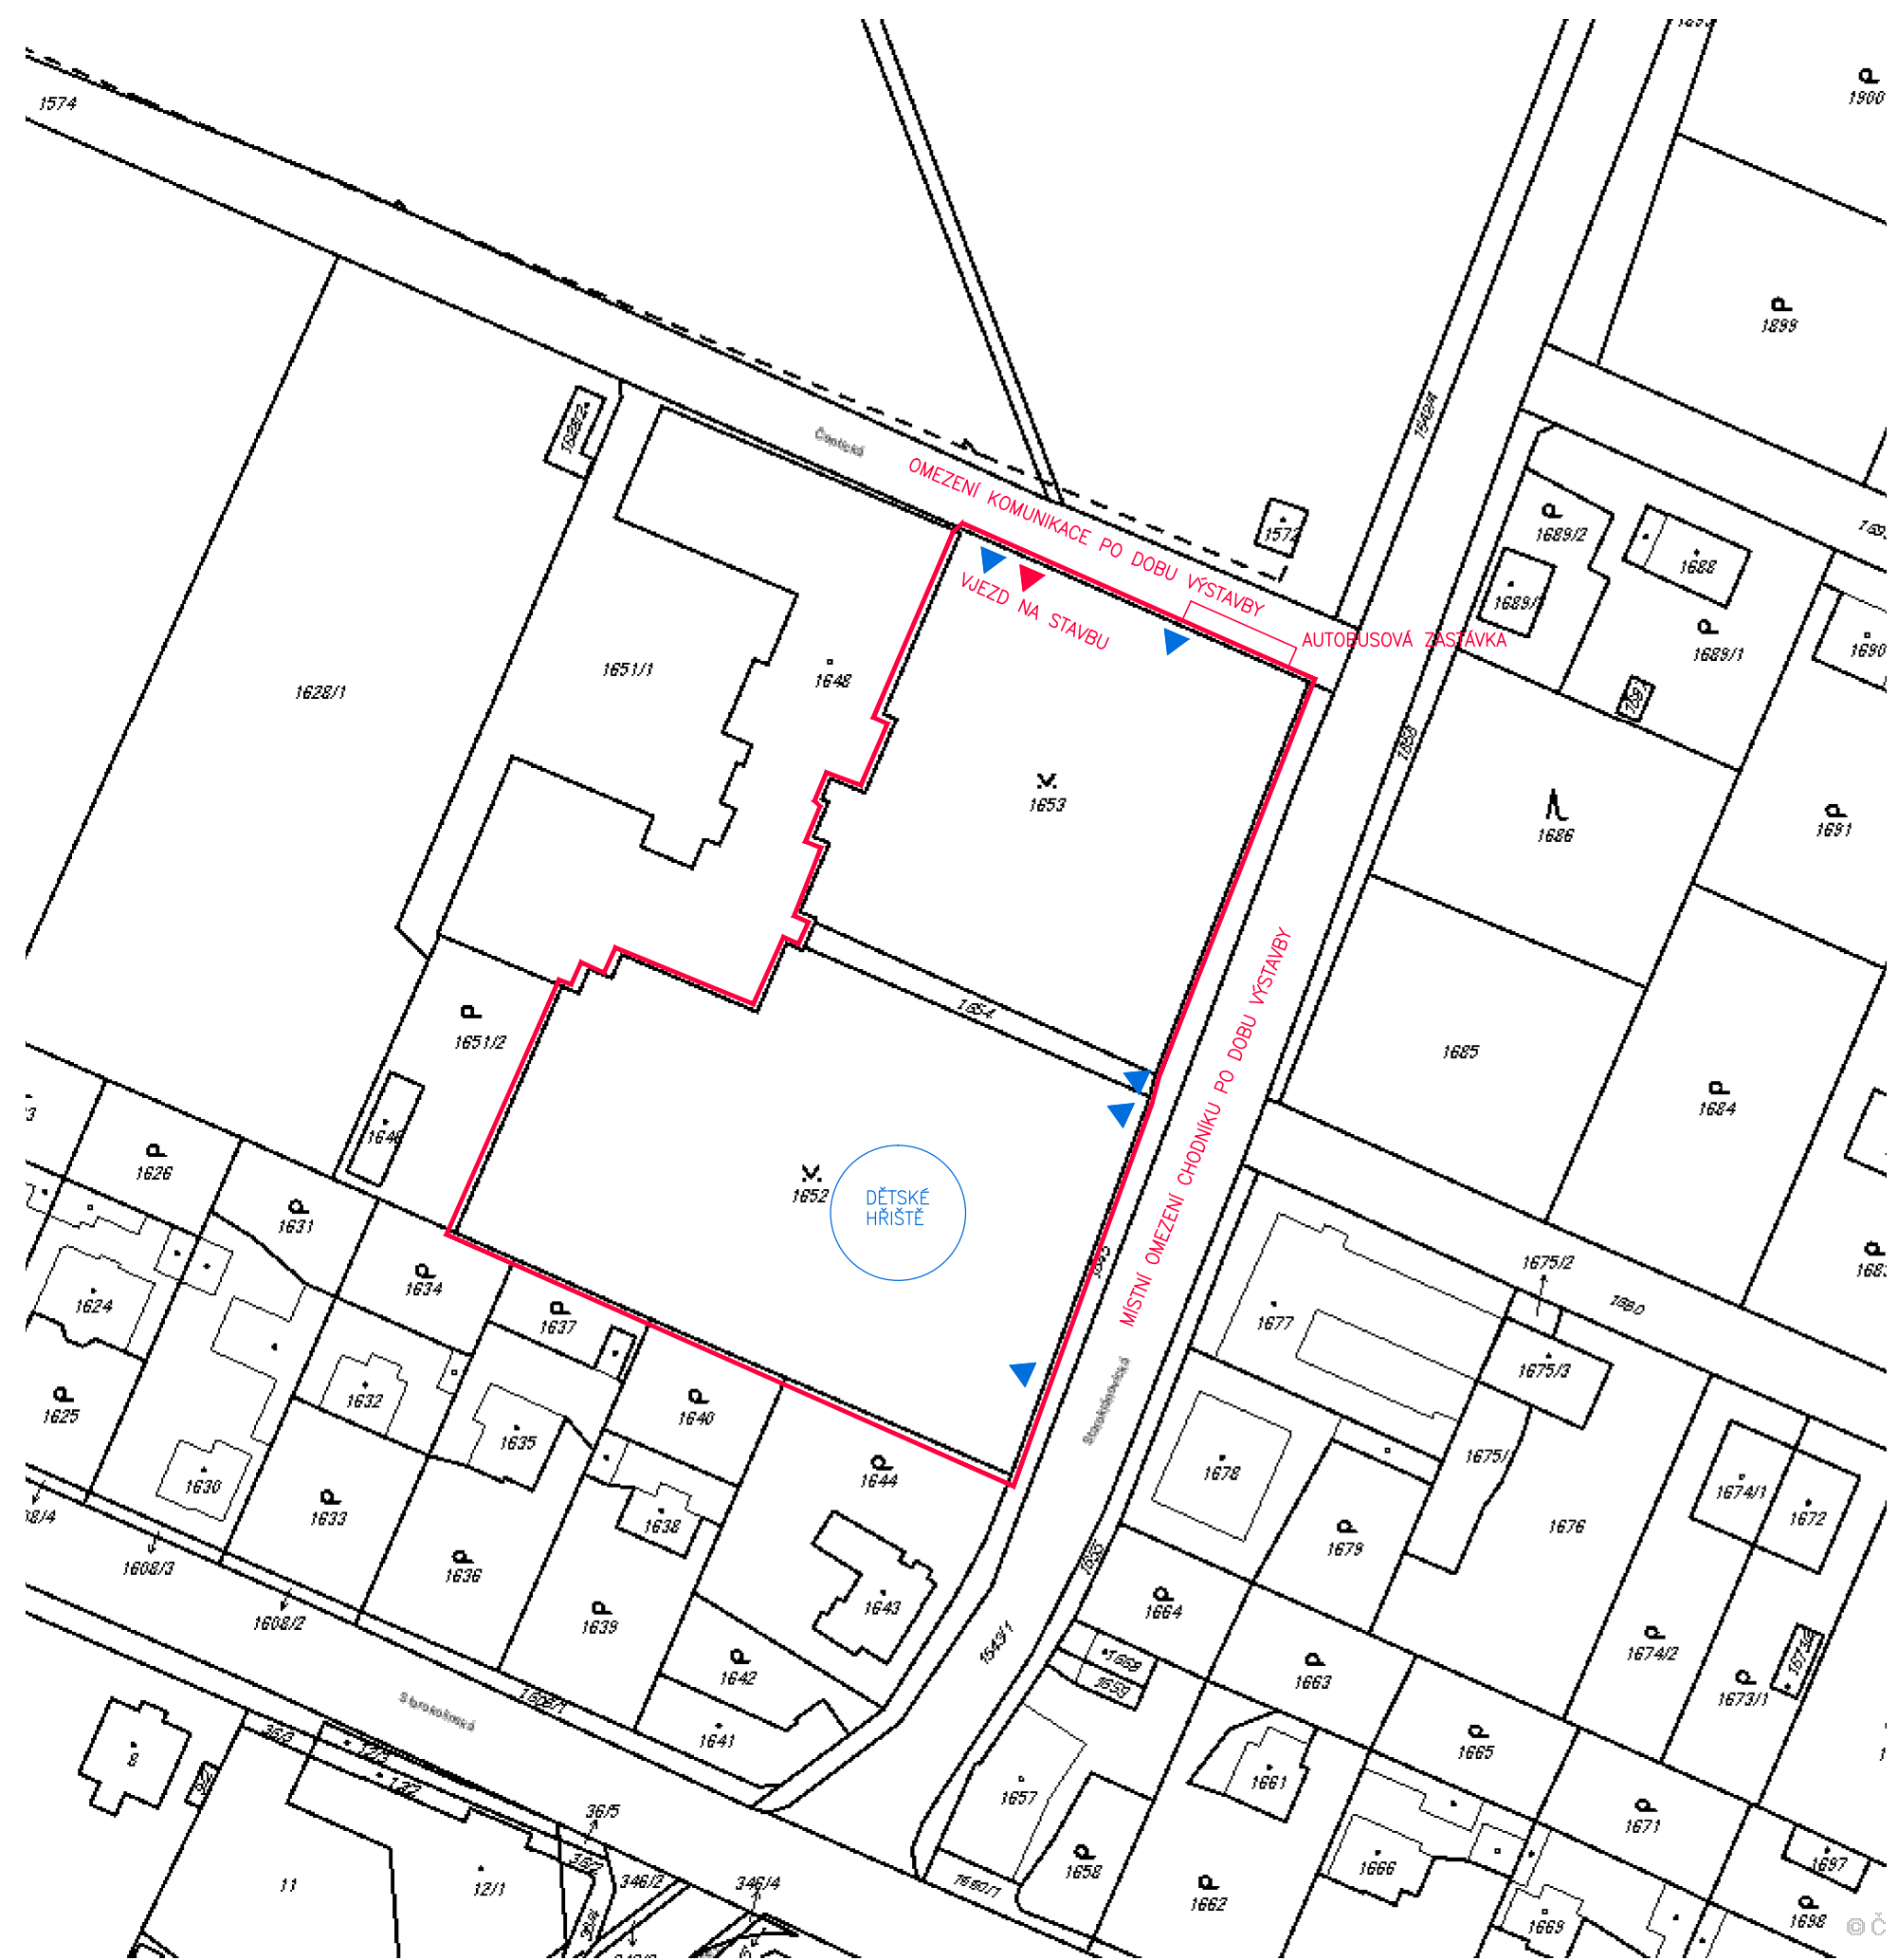


STAVEBNÍ POZEMEK
VSTUPY DO PARKU

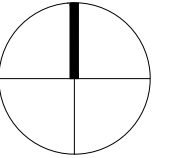

RAZÍTKO :			PARÉ :
NÁZEV AKCE :	REVITALIZACE PARKU PŘED ZŠ T.G. MASARYKA ÚJEZD NAD LESY, PRAHA 21		
INVESTOR:	MČ PRAHA 21 Staroklánovická 260 190 16 Praha 21 - Újezd nad Lesy		
GENERÁLNÍ PROJEKTANT:	 CONTRACTIS, s.r.o. Nad Zámečnicí 34/1841 150 00, Praha 5 W: www.contractis.cz		
STUPEŇ :	DOKUMENTACE VÝBĚR DODAVATELE		
ČÁST :	C - SITUACE		
ZODPOV. PROJEKTANT ČÁSTI:	 CONTRACTIS, s.r.o. Nad Zámečnicí 34/1841 150 00, Praha 5 W: www.contractis.cz	Ing. Zbyněk Pavlas, ČKAIT Ing. Gerald Kirsch, ČKAIT	
DATUM VYDÁNÍ DOKUMENTACE:	DUBEN 2014	MĚRÍTKO : 1:1000	
NÁZEV VÝKRESU :	KATASTRÁLNÍ SITUACE		
INDEX :	619 rul PROJEKT	TD FÁZE	C4 ČÁST
			ČÍSLO VÝKRESU :