






SITUACE\_ŘEŠENÉHO ÚZEMÍ



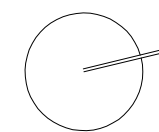

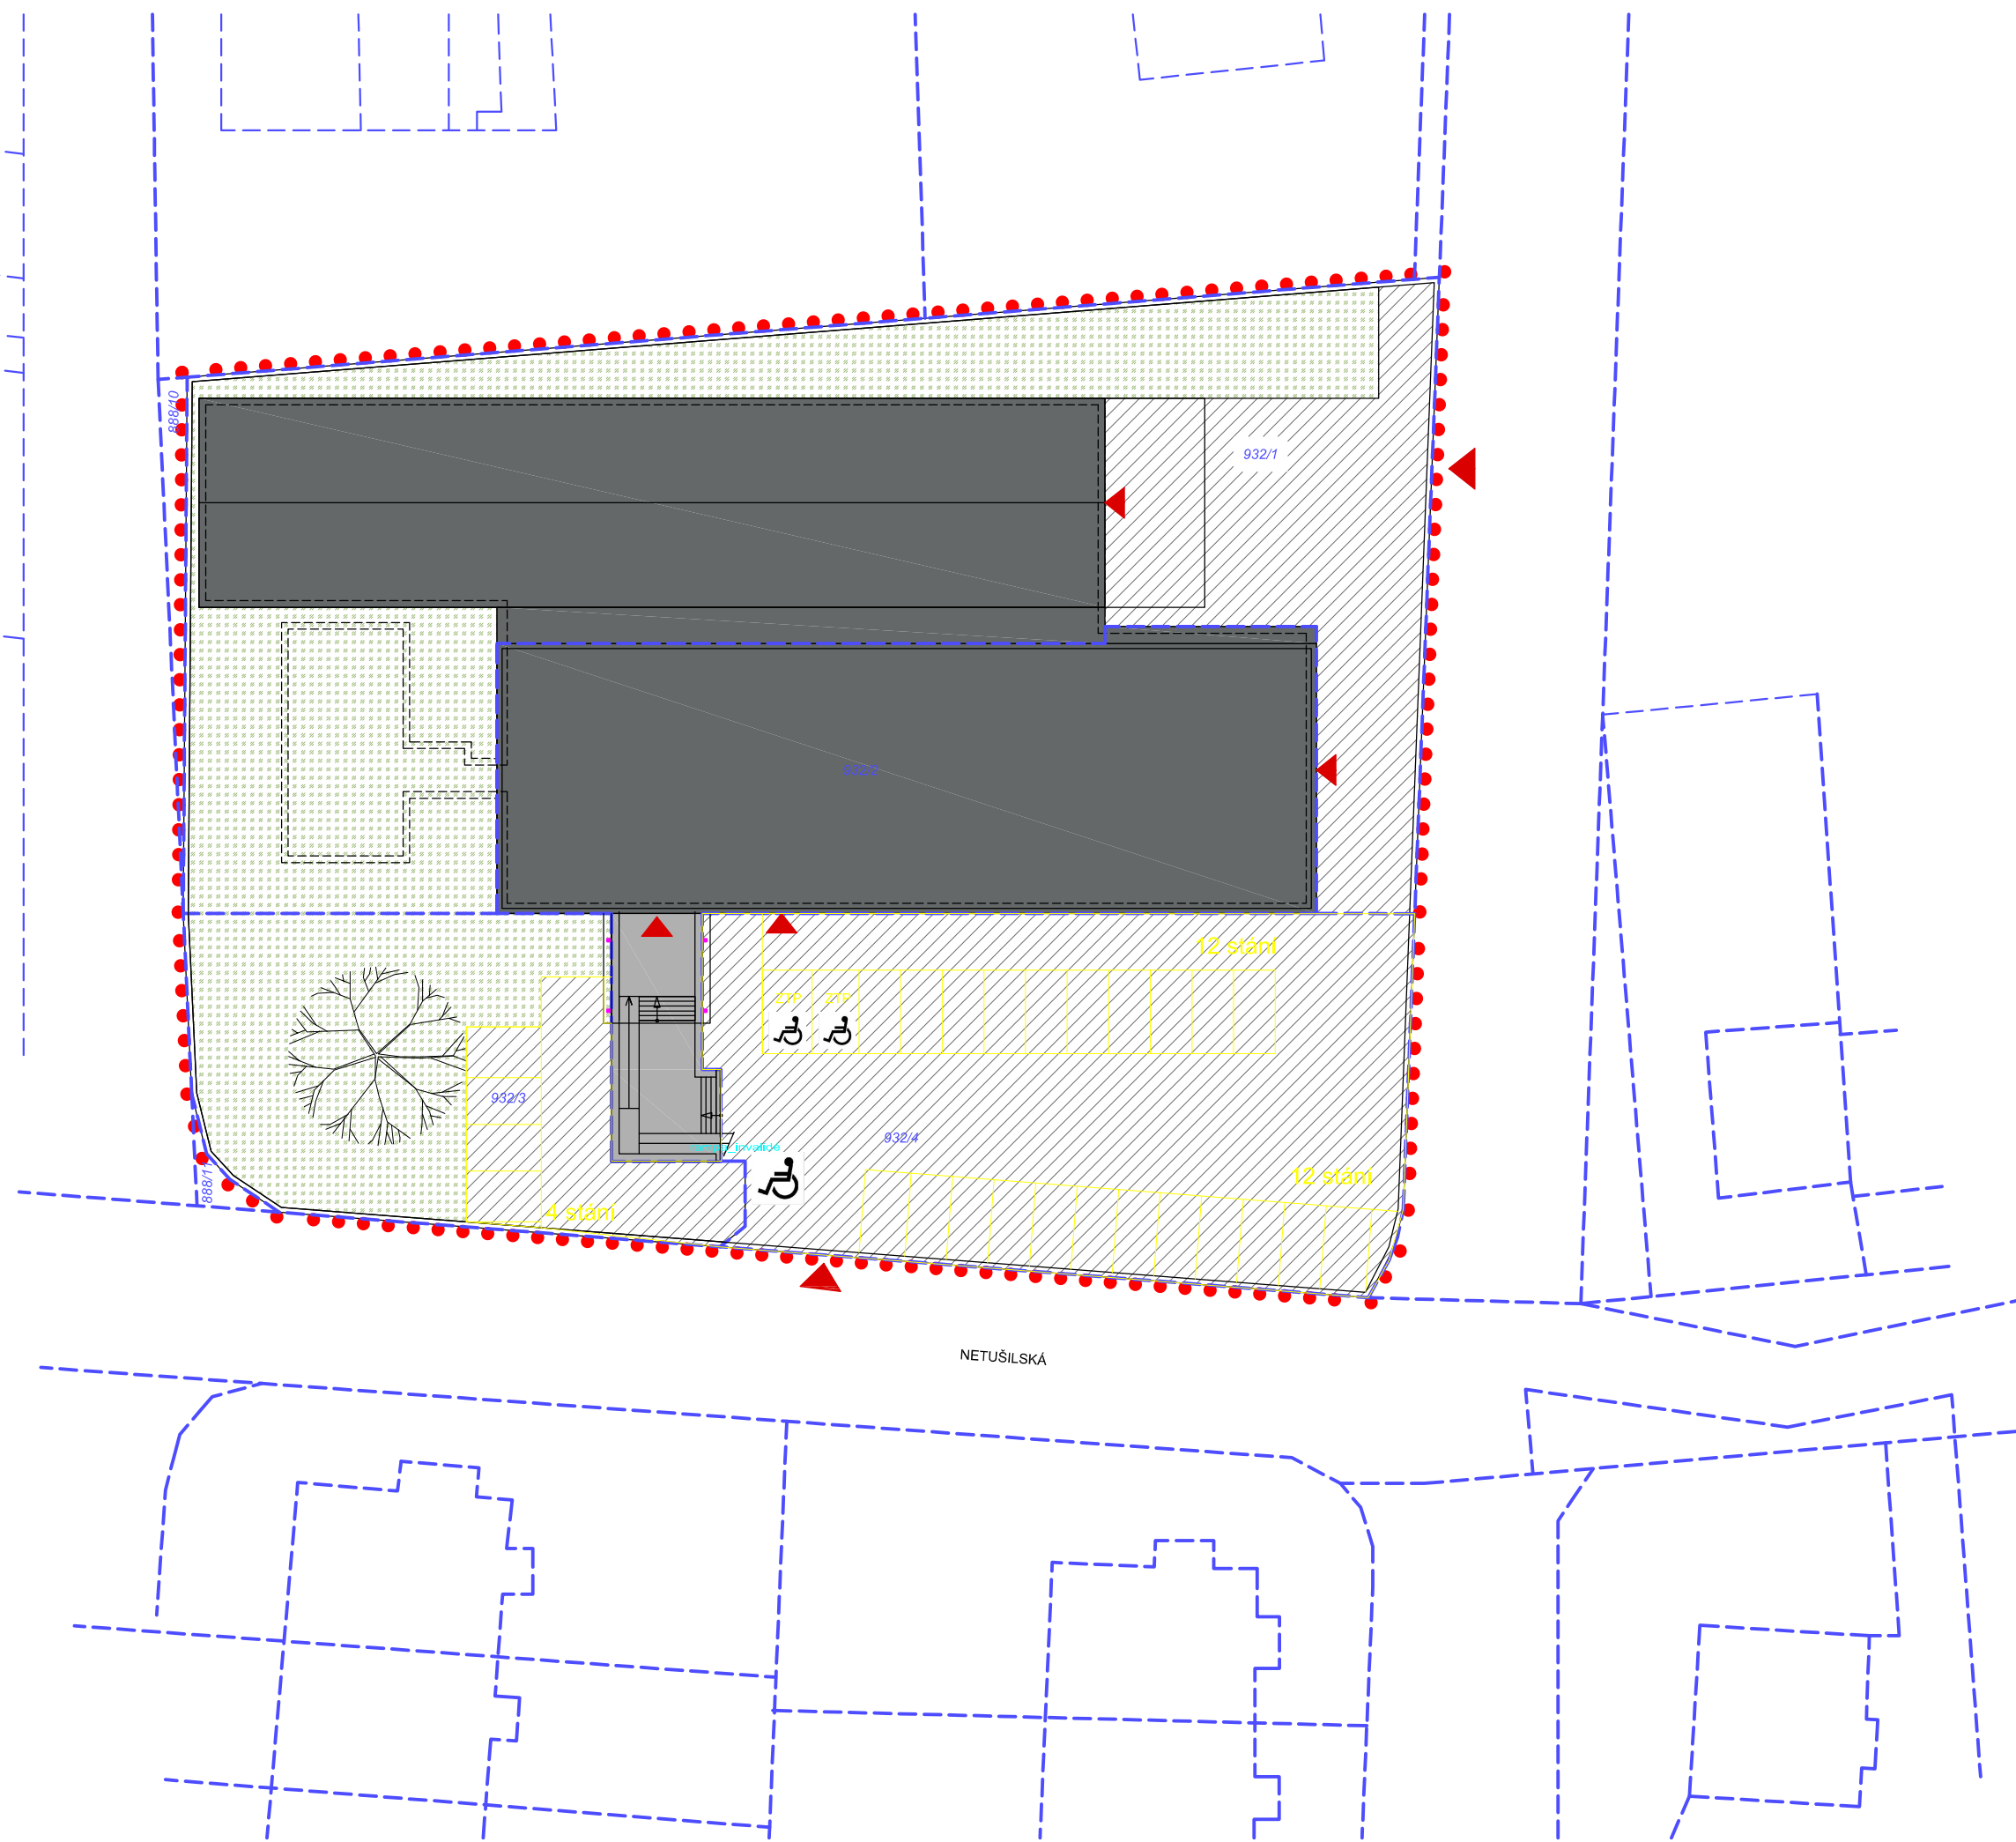


SITUACE\_NOVÝ STAV 1:400

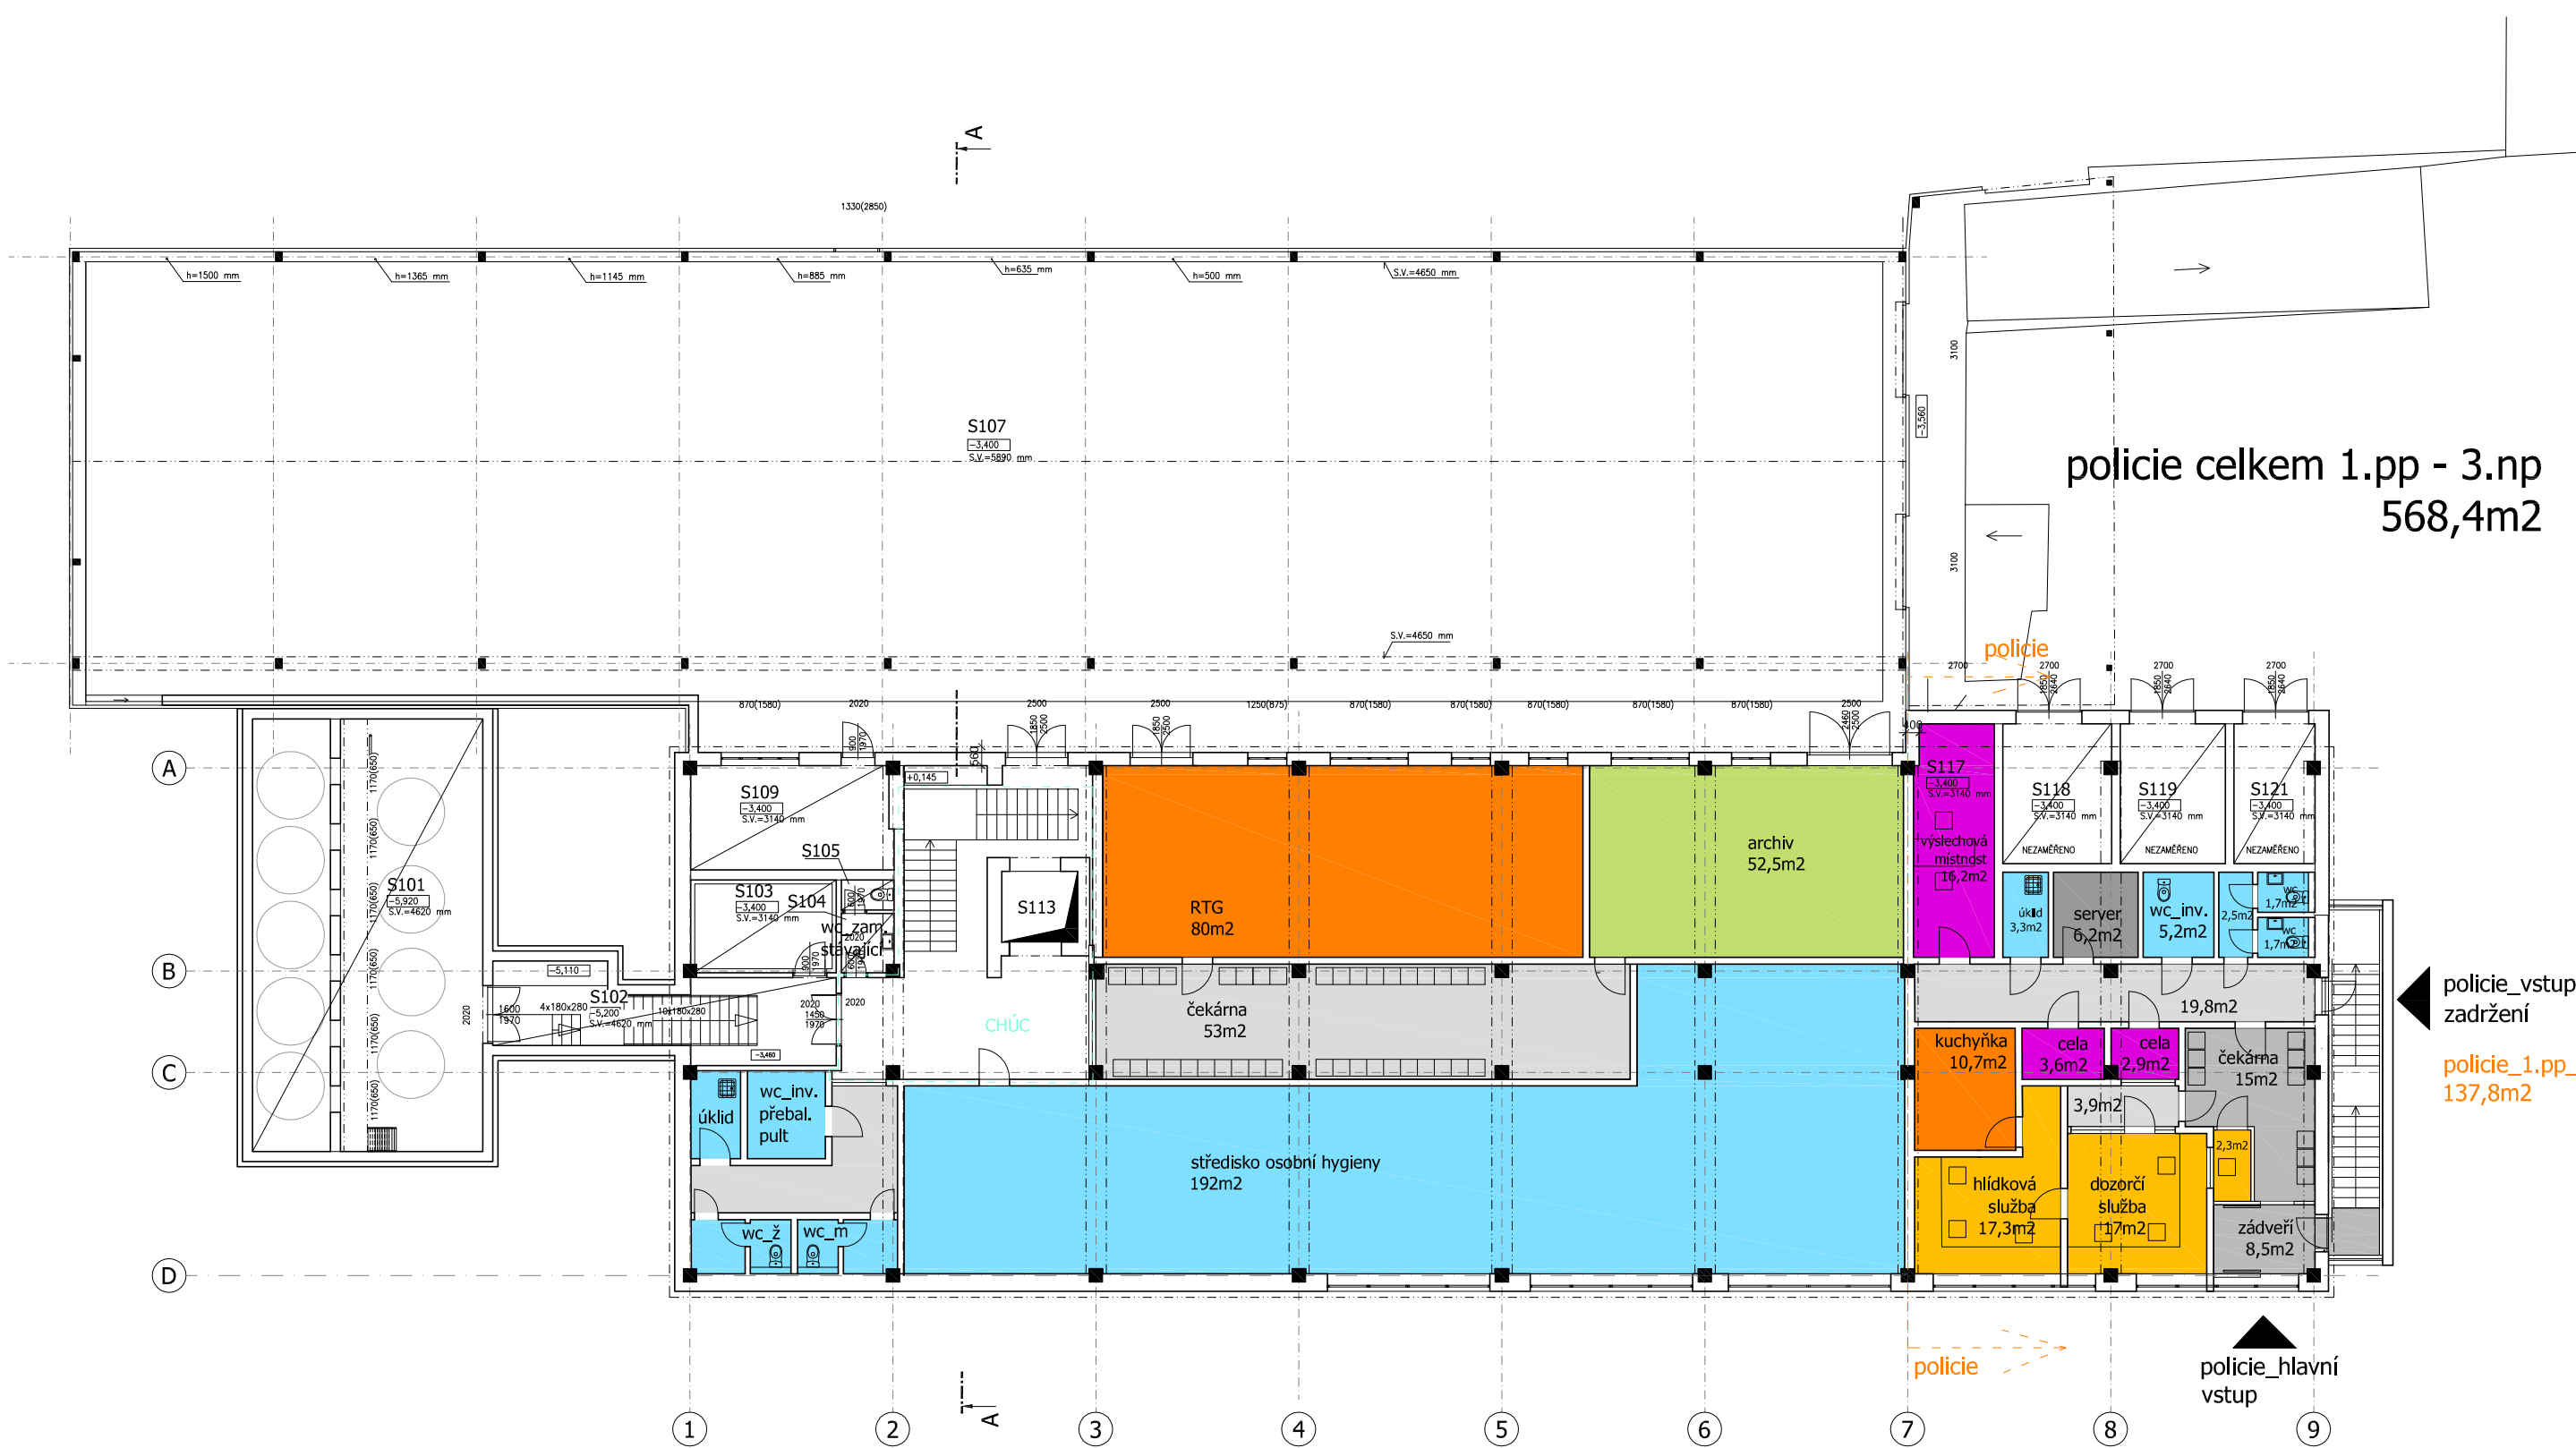


policie celkem 1.pp - 3.np  
568,4m<sup>2</sup>


policie\_vstup  
zadrženi  
policie\_1.pp\_  
137,8m<sup>2</sup>



Poliklinka MČ Praha 21  
1.PP  
1:200

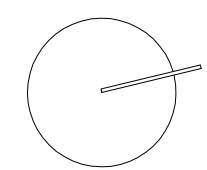


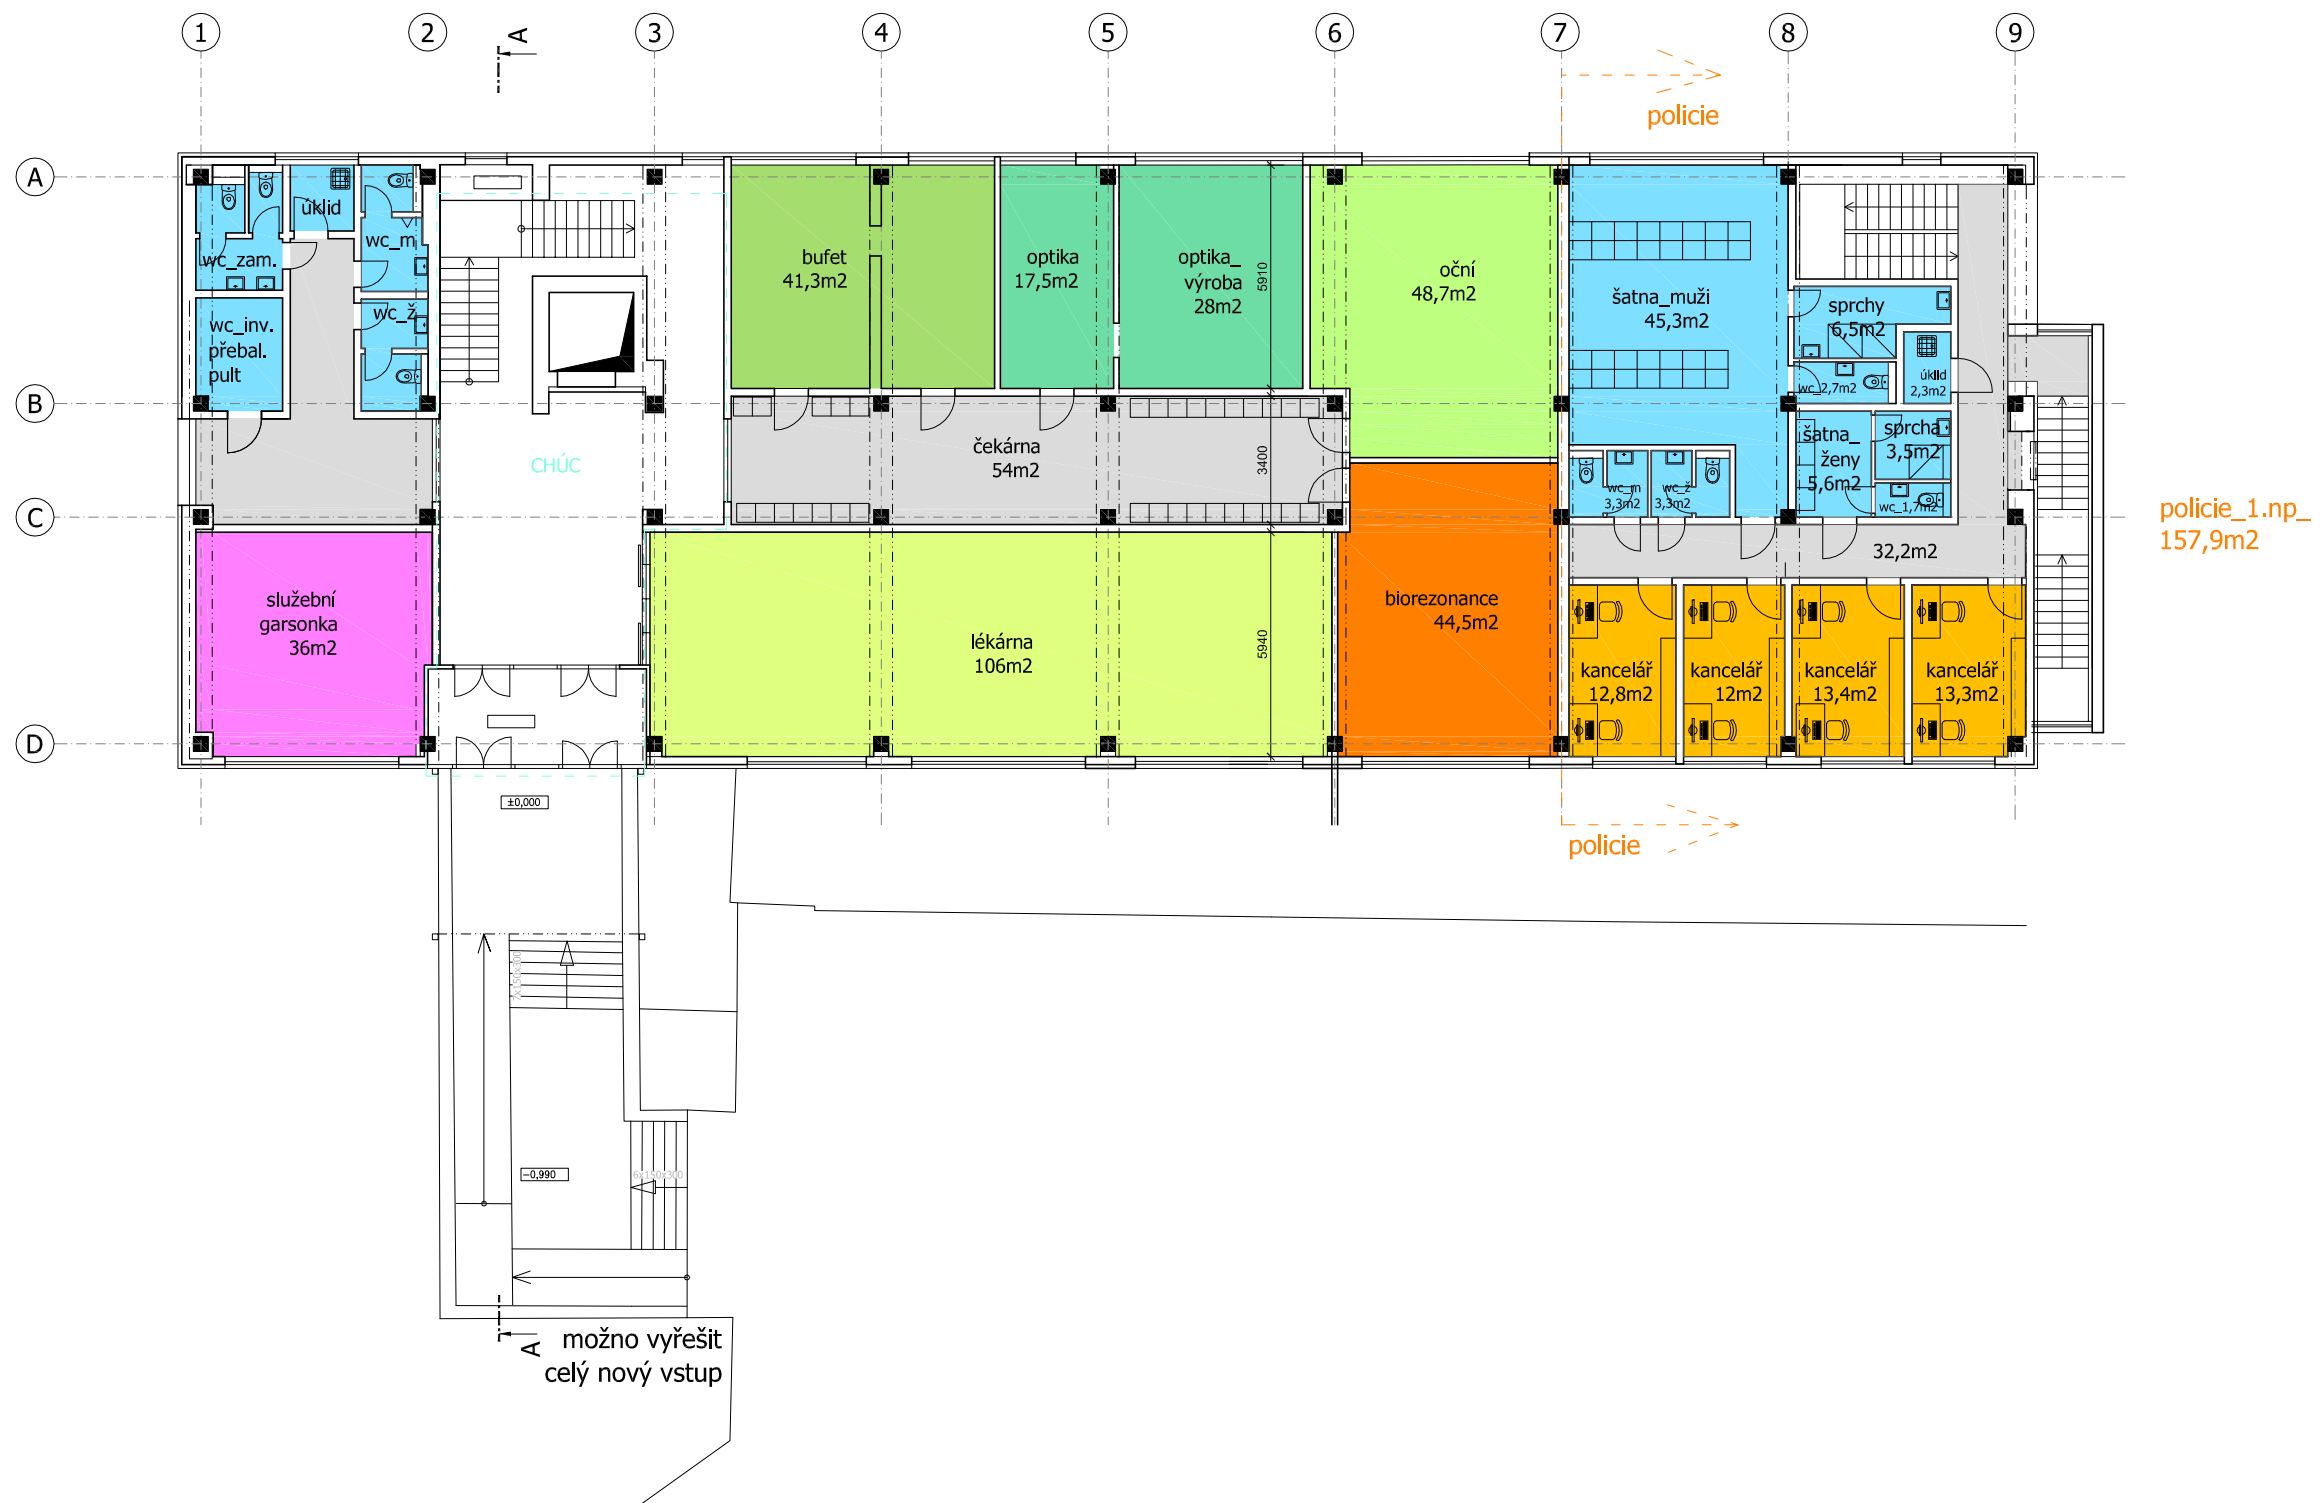

Poliklinika MČ Praha 21  
 1.NP  
 1:200

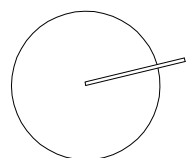

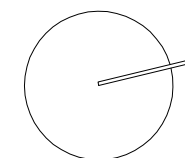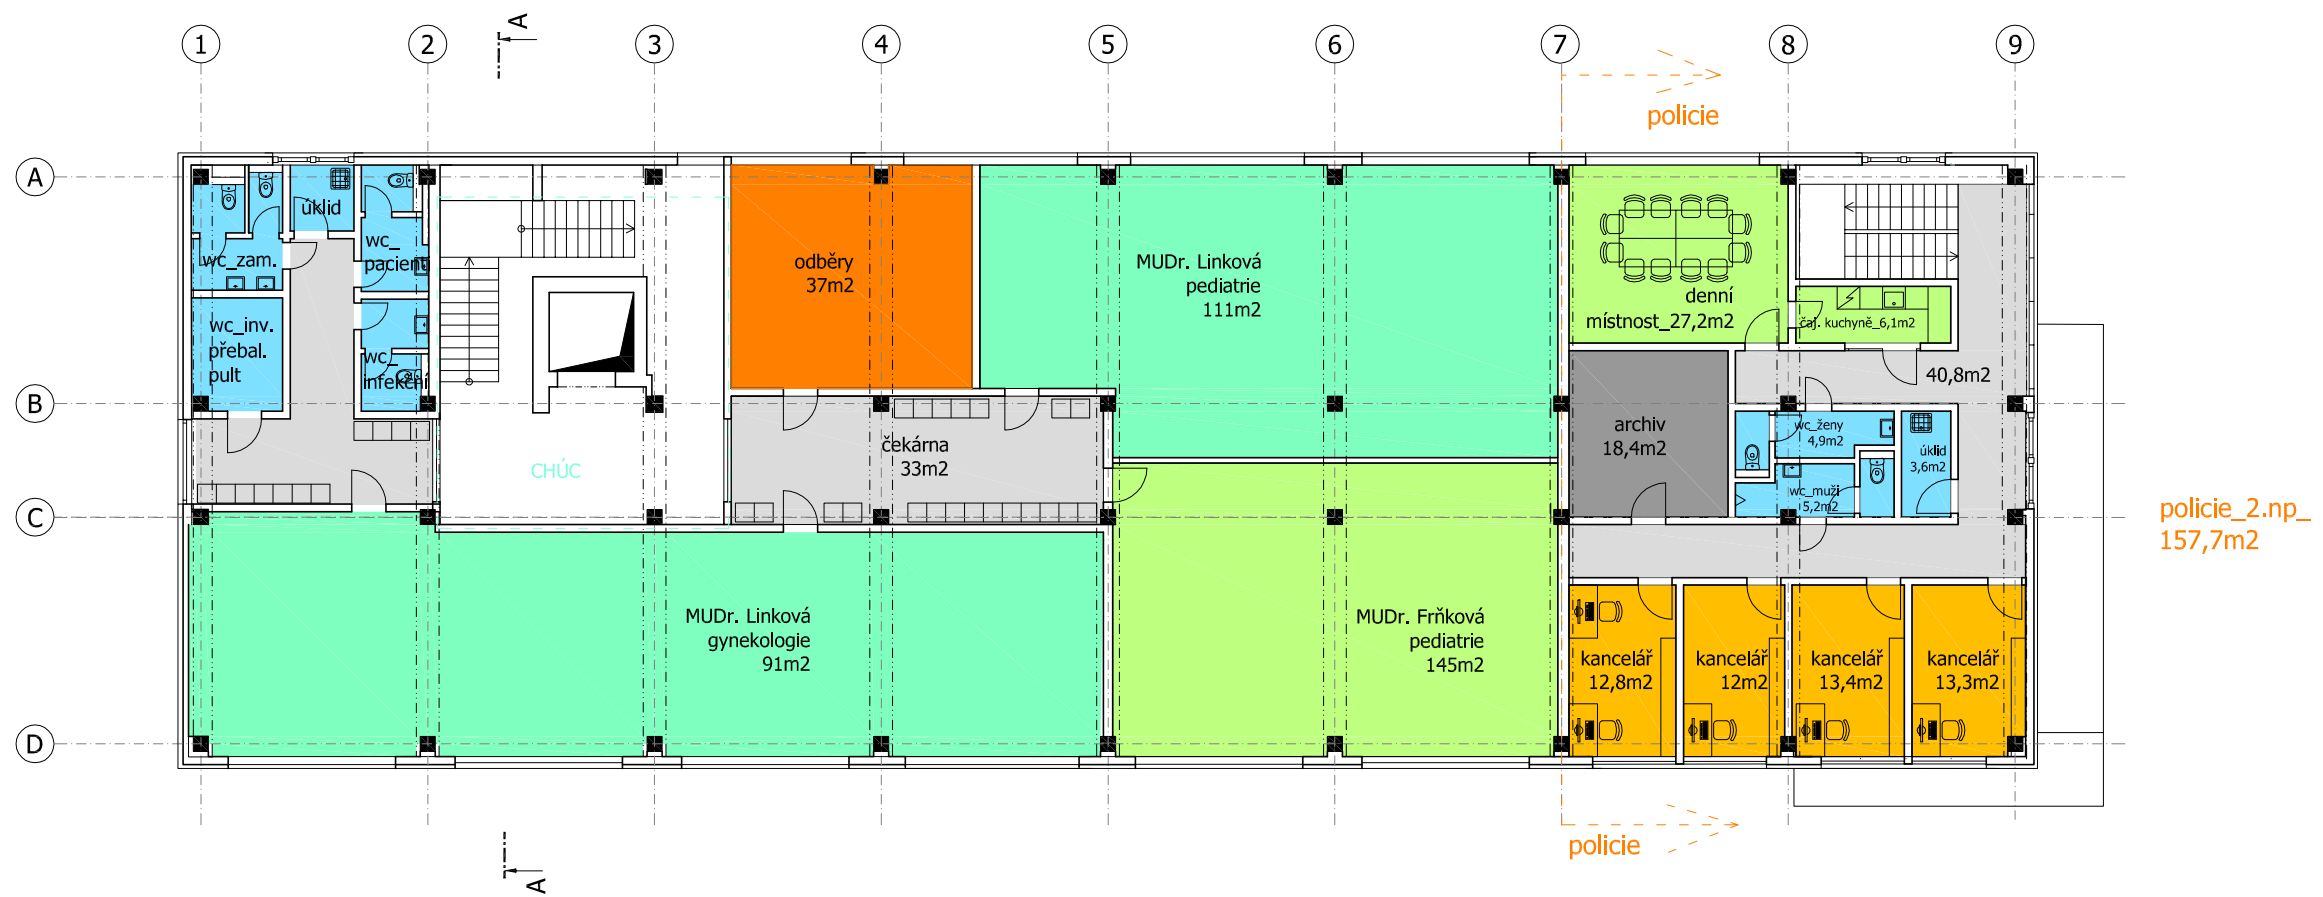

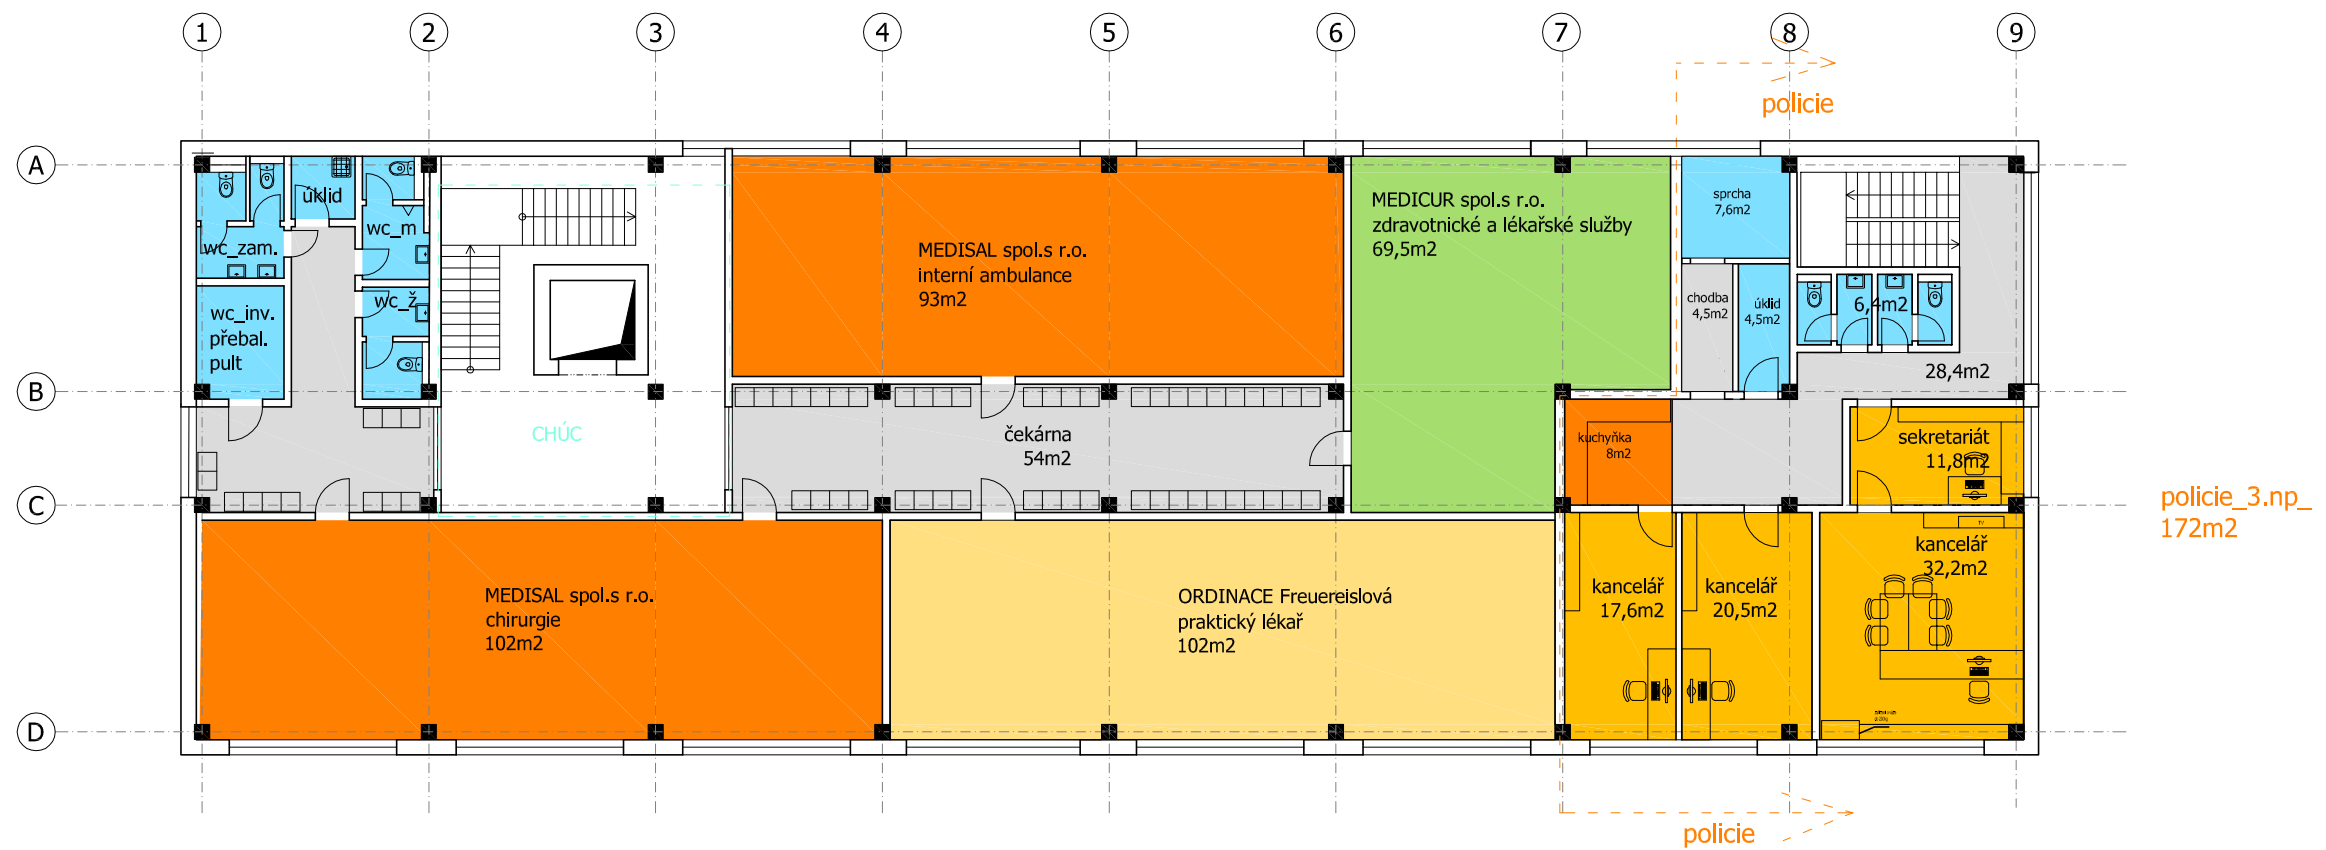

policie\_3.np\_172m<sup>2</sup>

Poliklinika MČ Praha 21  
3.NP\_nástavba  
1:200

