

Zápis č. 26 z jednání Dopravní komise Rady městské části Praha 21, konané dne 15.05.2013

Zahájení jednání: v 16.00 hod.

Ukončení jednání: cca v 19.00 hod.

Přítomni: Paní, pan Ing.M.Hájek, I.Birke, P.Mach, Ing.J.Šponer, V.Kozáková;

Omluveni: Pan J.Slezák, MVDr.T.Vlach, Ing.A.Taitl

Hosté: Pan Dr.P.Roušar, starosta; Ing.R.Březina, ved. OŽPD a pověř. ved. OMI; Ing.K.Syrový –
Cyklogenerel;

p.Šilar – DG - omluven

- viz příložená prezenční listina.

Program jednání:

1/ Stavba kanalizace na hlavní; havarijní stav mostku; oprava komunikace Chmelické;

- **Kanalizace na hlavní – pokračování – hledá se nové řešení tak, aby nebyl narušen provoz na hlavní komunikaci**
Úkol trvá – průběžně sledovat.
- **Havarijní stav mostku** – DK konstatuje, že je nutné, aby zde Policie ČR měřila rychlost a pokutovala projíždějící nákl. Vozidla a kamiony. Žádá starostu MČ Praha 21, aby požádal Policii ČR o provádění dopravních kontrol.
Úkol trvá – průběžně sledovat.
- **Oprava komunikace Chmelické** – obyvatelé bydlící u komunikace Chmelické jsou obtěžováni stavem povrchu komunikace – prašnost, kamínky, atd. **DK důrazně žádá**, aby povrch byl IHNED opraven z finančních prostředků spol. Čermák a Hrachovec, a.s. a následně se hledaly finanční prostředky na výstavbu, opravy inž. sítí a to i opakovanými intervencemi na HMP – u p.Ing.Pavla Richtera, náměstka primátora a , u radního pro dopravu .

Úkol trvá – průběžně sledovat.

Hlasování: Pro 4, Proti 0, Zdržel 0

2/ Cyklostezka v Čentické

Pan Ing.Seiner dohodou ukončil uzavřenou smlouvu s MČ PRAHA 21 ke konci dubna 2013 a nyní probíhá výběrové řízení na novou firmu. *DK bere na vědomí.*

Úkol trvá – průběžně sledovat

3/ Informace o lince BUS 260

DK bere na vědomí info p. Ing.Březiny o zajištění akce s tím, že je reálný termín uvedení nové zastávky Podlužanské do provozu k 1.7.2013, spol. ROPID souhlasí.

Úkol trvá průběžně sledovat.

Hlasování: Pro 4, Proti 0, Zdržel 0

4/ Přechody pro chodce na Rohožnické při Novosibřinské a při Zlivské

DK bere na vědomí info p. Ing.Březiny o zajištění akce s tím, že je reálný termín kolaudace přechodů ke dni 30.09.2013.

Úkol trvá průběžně sledovat.

Hlasování: Pro 4, Proti 0, Zdržel 0

5/ Stavební úprava křižovatky na Novosibřinské-Staroujezdské-Staroklánovické - projekt

Info o finančním zajištění na příštím zasedání podá p. Jan Slezák.

Úkol trvá – průběžně sledovat.

Hlasování: Pro 4, Proti 0, Zdržel 0

6/ Dopravní situace u žel. zastávky Praha – Klánovice

Věc je nově řešena v návrhu nového Dopravního generelu. DK žádá OMI, aby zahrnul řešení parkování a dopravní situace u žel. zastávky Praha – Klánovice na straně k.ú. Újezd nad Lesy do připomínek k návrhu Metropolitního plánu – připomínky lze podat nejpozději k datu 30.09.2013!

Úkol trvá – průběžně sledovat.

Hlasování: Pro 4, Proti 0, Zdržel 0

7/ Příprava smlouvy – postup při náhradě škod – poškození povrchů komunikací

Úkol trvá – nový ved. OMI podá info na příštím zasedání DK.

Hlasování: Pro 4, Proti 0, Zdržel 0

8/ SSZ na Zaříčanské - TSK HMP má věc realizovat v tomto roce.

DK se s ohledem na nedostatek času seznámí s projektem na příštím řádném zasedání.

Úkol trvá - zajišťuje OŽPaD MČ Praha 21

Hlasování: Pro 4, Proti 0, Zdržel 0

9/ Řešení cyklo dopravy v Ú/L, resp. cyklo v Rápošovské

Věc řešena v návrhu nového Cyklogenerelu. Návrh na vypuštění bodu.

Hlasování: Pro 4, Proti 0, Zdržel 0

10/ Nové zastávky na ulici Starokolínské

Pan Ing.M.Hájek konstatuje dosavadní průběh správního řízení, nyní probíhá odvolací řízení.

Úkol trvá - průběžně sledovat

Hlasování: Pro 4, Proti 0, Zdržel 0

11/ Rekonstrukce tech. nevyhovující zastávky BUS Blatov – směr z centra

Pan Ing.Hájek konstatuje stávající finanční situaci na TSK, zatím na akci nejsou finanční prostředky.

Úkol trvá, sledovat.

Hlasování: Pro 4, Proti 0, Zdržel 0

12/ Úprava ulice Staroklánovické - k nádraží

DK navrhuje rozpracovat řešení z připravovaného Dopravního generelu (DG).

Úkol trvá – nový ved. OMI podá info na příštím zasedání DK.

Hlasování: Pro 4, Proti 0, Zdržel 0

13/ Umístění informačních cedulí v MČ Praha 21 – Újezd nad Lesy

Návrh na vypuštění bodu, věc zapracována do návrhu nového DG.

Hlasování: Pro 4, Proti 0, Zdržel 0

14/ Doznačení turistické trasy

Pan Ing.Březina podá info o splnění úkolu na příštím řádném zasedání DK.

Úkol trvá – sledovat

Hlasování: Pro 4, Proti 0, Zdržel 0

15/ Dopravní generel - doprava v pohybu

Pan Šilar se na jednání DK omluvil, t.č. v zahraničí, info podá na příštím zasedání.

Úkol trvá – sledovat

Hlasování: Pro 4, Proti 0, Zdržel 0

16/ Technický stav povrchu komunikace Hodkovské

DK bere na vědomí info o žádosti Pražské plynárenské, a.s. – zvláštní užívání pro rekonstrukci STL plynovodu.

Úkol trvá – sledovat

Hlasování: Pro 4, Proti 0, Zdržel 0

17/ Stanovení def.dopravního značení na místních komunikacích v Ú/L - budou řešena dle návrhu nového dopravního generelu a budou projednávána předem v DK.

Úkol trvá – sledovat

Hlasování: Pro 4, Proti 0, Zdržel 0

18/ P.Ing.Květoslav Syrový představil DK návrh Cyklogenerelu v Ú/L

P.Ing.Syrový informoval DK, že návrh rozešle k vyjádřením okolním MČ tak, aby věc byla sladěna koncepčně. Dopravní průzkum se neprovádí, opakovaně Ú/L projížděl na kole v jednotlivých ročních obdobích, pořídil fotodokumentaci a seznámil se zvyky cyklistů – děti, místních obyvatel, listonošek, turistů-cyklistů, atd. Součástí Cyklogenerelu bude i finanční rozvaha, jedná se o projekt plnění v horizontu na cca 10 let. Zapracoval i cyklotrasy HMP, spolupracoval s p.Šilarem – DG. Návrh Cyklogenerelu dále podrobně DK prezentoval. K projednávanému bodu se rozběhla široká diskuse a to zejména k vedení cyklistů hl.křižovatkou u polyf. domu x “ bajpas“. Vzhledem k tomu, že prezentace trvale cca 1,20 hod. DK bere předložený návrh na vědomí a hlasovat bude na příštím zasedání. Tajemnice komise přizve p.Ing.Syrového na příští zasedání DK.

Úkol trvá – sledovat

Hlasování: Pro 4, Proti 0, Zdržel 0

Dále DK bere na vědomí, že je možné v T: **6.5. – 5.6.2013** seznámit s dokumentací - Stavba 510 – viz příloha a bere na vědomí T: **3.7.2013 od 9,30 hod.** – viz příloha –Modernizace traťového úseku Praha – Běchovice-Úvaly – veřejné projednání. *DK trvá na účasti zástupce MČ Praha 21 na posledně uvedeném jednání a p.Ing.Březina, pověřený ved. OMI bere věc na vědomí.*

Úkol trvá – sledovat

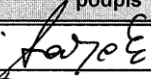
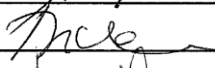
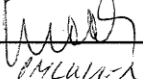
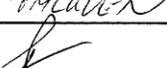
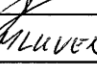
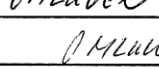
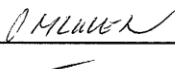
Hlasování: Pro 4, Proti 0, Zdržel 0

Nový termín zasedání DK - dne 19.06.2013 od 16.00 hod. v malé zasedací místnosti. Předseda DK žádá všechny členy o účast.

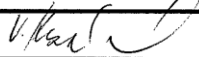
Zapsala: JUDr.Vladimíra Kozáková

Zápis ověřen dne: 27.05.2013 Ing.Milan Hájek, předseda DK

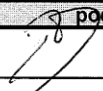
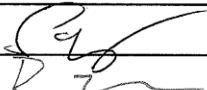
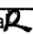

Jednání Dopravní komise dne 15.05.2013

příjmení	jméno	podpis
Hájek Ing., předseda	Milan	
Birke	Ivan	
Mach	Petr	
Slezák	Jan	
Šponer Ing.	Jiří	
Taitl Ing.	Aleš	
Vlach MVDr.	Tomáš	
/	/	/

Tajemník:

Kozáková JUDr.	Vladimíra	
----------------	-----------	--

Hosté:

příjmení	jméno	podpis	organizace
Ing. Březina	Roman		OŽPD/OMI ved./pověř. vedením
Šilar	Jan	OMLUVEN	zprac. DG
Ing. Syrový	Květoslav		Cyklist. generel.
RNDr. Rouša 	Pavel		starosta

Běchovice

71



Městský úřad Úvaly

Stavební úřad

Pražská 276, 250 82 Úvaly, pracoviště Riegerova 897, 250 82 Úvaly

Telefon: 281 981 401, 281 981 912
Fax: 281 981 696
E-mail: stavebnurad@mestouvaly.cz

Bankovní spojení:
KB, a.s. Praha - Podvinný mlýn
účet: 19-1524-201/0100
GE Capital Bank, a.s. Český Brod
účet: 10006-5000128-584/0600
IČ: 240 931

SPIS.ZN: K/13085/2011/SU/Bul
Č.j.: MEUV 5892/2012 STU
Vyřizuje: Ing. Bulčíková

Správa železniční dopravní cesty, s.o.
Dlážděná č.p. 1003/7
110 00 Praha 1-Nové Město

ÚŘAD MĚSTSKÉ ČÁSTI PRAHA - BĚCHOVICE	
Doručeno dne: 28-05-2012	Průběh
Č.j.: 0814/2012	Kopie
Zpracovatel: ref VLK	

Úvaly, dne 24.5.2012

WYHLÁŠKA

OZNÁMENÍ

ZAHÁJENÍ ÚZEMNÍHO ŘÍZENÍ A POZVÁNÍ K VEŘEJNÉMU ÚSTNÍMU JEDNÁNÍ

Správa železniční dopravní cesty, s.o., IČ 70994234, Dlážděná č.p. 1003/7, 110 00 Praha 1-Nové Město

(dále jen "žadatel") podal dne 22.12.2011 žádost o vydání územního rozhodnutí o umístění stavby:

Modernizace traťového úseku Praha Běchovice - Úvaly

na pozemcích v katastrálních územích:

katastrální území Běchovice:

KN 1218/1, KN 1218/23, KN 1230/7, KN 1230/10, KN 1230/12, KN 1230/13, KN 1410/13, KN 1218/13, KN 1218/14, KN 1218/15, KN 1218/16, KN 1218/17, KN 1230/1, KN 1400/2, KN 1409/1, KN 1409/5, KN 1409/6, KN 1409/11, KN 1409/12, KN 1410/5, KN 1410/12, KN 1410/15, KN 1410/18, KN 1410/19, KN 1410/22, KN 1410/25, KN 1410/26, KN 1421, KN 1422/1, KN 1422/4, KN 1400/3, KN 1400/4, KN 1410/9, KN 1410/21, KN 1423/1, KN 1409/8, KN 1411/7, KN 1273/1, KN 1410/23, KN 1410/24, KN 1420, KN 1427, KN 1428, KN 193, KN 1269/1, KN 1270, KN 1271, KN 1409/7, KN 1418/1, KN 1419, KN 1423/3, KN 1423/4, KN 1218/4, KN 1410/10, KN 1423/7, KN 1400/11, KN 1410/6, KN 1410/7, KN 1418/2, KN 1422/3, KN 1400/6, KN 1400/13, KN 1410/14, KN 1410/16, KN 1423/8, KN 1424/3, KN 1218/24;

katastrální území Újezd nad Lesy:

KN 1014/14, KN 1015, KN 1016/2, KN 1016/19, KN 1016/20, KN 1056, KN 1410/4, KN 1410/5, KN 1414/2, KN 1533, KN 1544/2, KN 4463, KN 4464, KN 4483/2, KN 4483/3, KN 1068/4, KN 1069, KN 1404, KN 1414/1, KN 1544/1, KN 2777, KN 4440, KN 4444, KN 4460, KN 4467, KN 4469, KN 4470, KN 4471, KN 4497, KN 1543, KN 1401, KN 1523, KN 1542/2, KN 1058;

katastrální území Klánovice:

KN 1127/2, KN 1121/2, KN 1130/2, KN 1174/2, KN 1302/1, KN 1302/2, KN 1302/5, KN 1303, KN 1309, KN 1618, KN 1130/1, KN 326/1, KN 1091, KN 1128, KN 1129, KN 1173, KN 1174/1, KN 1100/2, KN 1172, KN 1121/1, KN 1122, KN 1124;

katastrální území Úvaly u Prahy:

KN 135, KN 276/1, KN 276/5, KN 276/7, KN 315/1, KN 316, KN 317, KN 324, KN 326/1, KN 326/4, KN 1416/2, KN 1890, KN 1902/28, KN 1941/2, KN 2610/2, KN 2615/2, KN 2669/3, KN 2862/2, KN 2862/7, KN 2901/2, KN 2930/3, KN 2934/2, KN 2937/1, KN 2937/2, KN 2938, KN 2939/1, KN 2939/3, KN 3018/3, KN 3048/14, KN 113, KN 276/8, KN 1899, KN 1900, KN 1901, KN 3450, KN 1939, KN 954, KN 126, KN 127, KN 2930/1, KN 2609, KN 2627/17, KN 3449, KN 3451, KN 2625/1, KN 21/1, KN 110, KN 142/1, KN 153/1, KN 932, KN 950/1, KN 1902/1, KN 1941/1, KN 2615/1, KN 2934/1, KN 3018/2, KN 3019/3, KN 3048/1;

21

katastrální území Tuklaty:

KN 909/21, KN 909/29, KN 1275, KN 1170, KN 576/3, KN 715/5, KN 715/7, KN 715/9, KN 715/4, KN 715/8, KN 1166, KN 888/5, KN 1176, KN 1167, KN 1182;

katastrální území Rostoklaty:

KN 622;

Uvedeným dnem bylo zahájeno územní řízení.

Stavební úřad Městského úřadu Úvaly, jako stavební úřad příslušný podle § 13 odst. 1 písm. f) zákona č. 183/2006 Sb., o územním plánování a stavebním řádu (stavební zákon), ve znění pozdějších předpisů (dále jen "stavební zákon"), oznamuje podle § 87 odst. 1 stavebního zákona zahájení územního řízení a současně nařizuje k projednání žádosti veřejné ústní jednání na den

3. července 2012 (úterý) v 9,30 hodin

se schůzkou pozvaných v sálku DPS Úvaly, nám. Svobody č.p. 1570, Úvaly.

Závazná stanoviska dotčených orgánů, námítky účastníků řízení a připomínky veřejnosti musí být uplatněny nejpozději při veřejném ústním jednání, jinak se k nim nepřihlíží. Účastníci řízení mohou nahlížet do podkladů rozhodnutí (stavební úřad Městského úřadu Úvaly, úřední dny: Pondělí 8 - 12 a 13 - 18 a středa 8 - 12 a 13 - 17 hodin).

Poučení:

Účastníci jsou oprávněni navrhnout důkazy a činit jiné návrhy po celou dobu řízení až do vydání rozhodnutí. Účastníci mají právo vyjádřit v řízení své stanovisko. Účastníci se mohou před vydáním rozhodnutí vyjádřit k podkladům rozhodnutí, popřípadě navrhnout jejich doplnění.

Žadatel zajistí, aby informace o jeho záměru a o tom, že podal žádost o vydání územního rozhodnutí, byla bezodkladně poté, co bylo nařízeno veřejné ústní jednání, vyvěšena na místě určeném stavebním úřadem nebo na vhodném veřejně přístupném místě u stavby nebo pozemku, na nichž se má záměr uskutečnit, a to do doby veřejného ústního jednání.

Zúčastní-li se veřejného ústního jednání více osob z řad veřejnosti a mohlo-li by to vést ke zmaření účelu veřejného ústního jednání, zvolí si společného zmocněnce.

K závazným stanoviskům a námítkám k věcem, o kterých bylo rozhodnuto při vydání územního nebo regulačního plánu, se nepřihlíží. Účastník řízení ve svých námítkách uvede skutečnosti, které zakládají jeho postavení jako účastníka řízení, a důvody podání námitek; k námítkám, které nesplňují uvedené požadavky, se nepřihlíží.

Pověřený zaměstnanec stavebního úřadu je podle § 172 odst. 1 stavebního zákona oprávněn při plnění úkolů vstupovat na cizí pozemky, stavby a do staveb s vědomím jejich vlastníků při zjišťování stavu stavby a pozemku nebo opatřování důkazů a dalších podkladů pro vydání správního rozhodnutí nebo opatření.

Stavební úřad může podle § 173 odst. 1 stavebního zákona uložit pořádkovou pokutu do 50 000 Kč tomu, kdo závažným způsobem ztěžuje postup v řízení anebo plnění úkolů podle § 172 odst. 1 stavebního zákona tím, že znemožňuje oprávněné úřední osobě nebo osobě jí přízvané vstup na svůj pozemek nebo stavbu. Nechá-li se některý z účastníků zastupovat, předloží jeho zástupce písemnou plnou moc.

Ing. Helena Bulíčková
Vedoucí Stavebního úřadu Úvaly

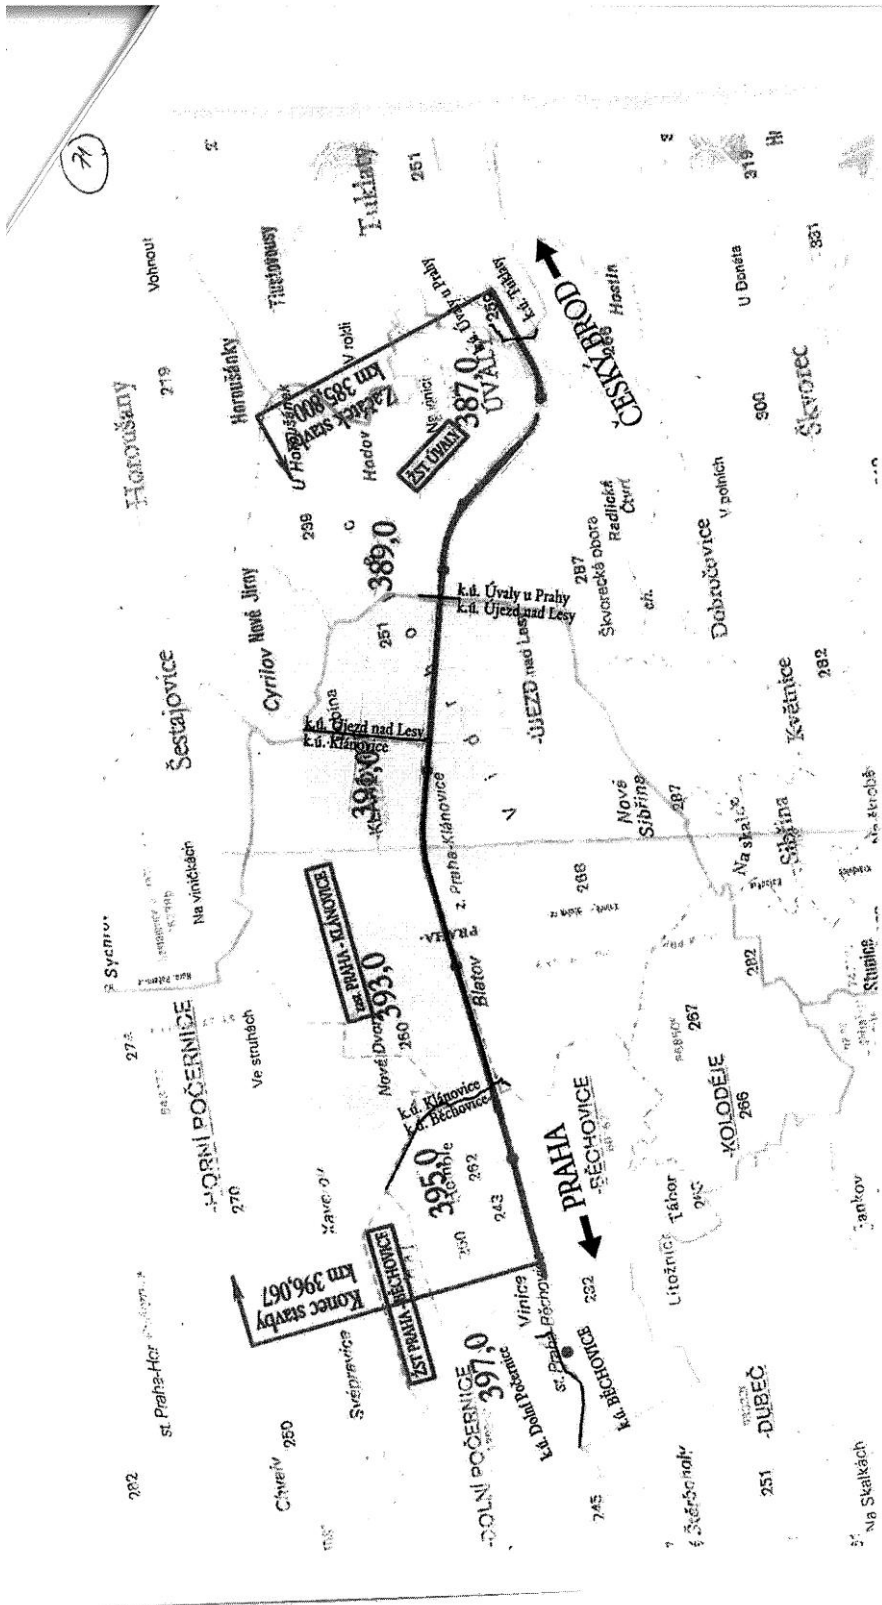
MĚSTSKÝ ÚŘAD ÚVALY
stavební úřad
Pražská 276, 250 82 Úvaly


Toto oznámení musí být vyvěšeno po dobu 15 dnů.Vyvěšeno dne: **28-05-2012**

Sejmuto dne:

Razítko, podpis orgánu, který potvrzuje vyvěšení a sejmnutí oznámení.

Úřad Městské části Praha - Běchovice
Českokobrodská 3
190 11 Praha 9 - Běchovice
IČ: 00240044



		NÁZEV STAVBY			
		Modernizace tratěového úseku Praha Běchovice - Úvaly			
ODE. PROJEKT. STAVBY		VYPRACOVAL	MĚŘÍTKO	DATUM	ÚČEL
ING. MICHAL MEČL		GRAMBLÍKOVÁ ILONA	1 : 50 000	09 / 2011	PD (DÚR)

Jam. H. S. S.

Obdrží:

účastníci řízení dle § 85 odst. 1 písm. a) (doporučeně na doručenkou):
Správa železniční dopravní cesty, s.o., IDDS: uccchjm

účastníci řízení dle § 85 odst. 1 písm. b) (doporučeně na doručenkou):
Město Úvaly, IDDS: pa3bvse
Městská část Praha-Klánovice, IDDS: 2u4aks8
Městská část Praha-Běchovice, IDDS: erdb3s9
Městská část Praha 21, IDDS: bz3bbxj
Obecní úřad Tuklaty, IDDS: nszbkj8
Obecní úřad Rostoklaty, IDDS: zysbihw

účastníci řízení dle § 85 odst. 2 (vč. přihlášených občanských sdružení (Sever – 3H o.s., Klub přátel historie a přírody Úval a okolí o.s., Zdravé životní prostředí, Zdravé prostředí všem, Újezdský STROM o.s.):

- **doručení veřejnou vyhláškou**

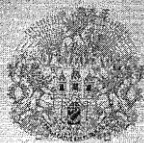
úřední deska Města Úvaly – ke zveřejnění po dobu 15 dnů a podání zprávy o zveřejnění
úřední deska MČ Praha 21 – ke zveřejnění po dobu 15 dnů a podání zprávy o zveřejnění
úřední deska MČ Praha-Běchovice – ke zveřejnění po dobu 15 dnů a podání zprávy o zveřejnění
úřední deska MČ Praha-Klánovice – ke zveřejnění po dobu 15 dnů a podání zprávy o zveřejnění
úřední deska Města Český Brod – ke zveřejnění po dobu 15 dnů a podání zprávy o zveřejnění
úřední deska Obce Tuklaty – ke zveřejnění po dobu 15 dnů a podání zprávy o zveřejnění
úřední deska Obce Rostoklaty – ke zveřejnění po dobu 15 dnů a podání zprávy o zveřejnění

dotčené orgány:

Magistrát hl.m. Prahy, odbor ochrany prostředí, IDDS: 48ia97h
Magistrát hl.m. Prahy, odbor kultury a památkové péče, IDDS: 48ia97h
Magistrát hl.m. Prahy, odbor krizového řízení, IDDS: 48ia97h
Magistrát hl.m. Prahy, odbor dopravy, IDDS: 48ia97h
Magistrát hl.m. Prahy, útvar rozvoje, IDDS: 48ia97h
Městský úřad Brandýs n.L. - Stará Boleslav, odbor životního prostředí, pracoviště Praha 1, IDDS: c5hb7xy
Městský úřad Brandýs n.L. - Stará Boleslav, odbor územního rozvoje a památkové péče, pracoviště Praha 1, IDDS: c5hb7xy
Městský úřad Brandýs n.L. - Stará Boleslav, odbor dopravy, pracoviště Praha 1, IDDS: c5hb7xy
Krajská hygienická stanice, IDDS: hhcai8e
Hasičský záchranný sbor, ÚO Mladá Boleslav, IDDS: 8cuhpqx
Hygienická stanice hl.m. Prahy, IDDS: zpqi2i
Hasičský záchranný sbor, IDDS: jm9aa6j
Drážní úřad, sekce stavební, IDDS: 5mjaatd
Úřad Městské části Praha 21, odbor ŽP a dopravy, IDDS: bz3bbxj
Úřad Městské části Praha 21, stavební úřad, IDDS: bz3bbxj
Městský úřad Český Brod, odbor životního prostředí, IDDS: jgqbsve
Městský úřad Český Brod, IDDS: jgqbsve

na vědomí:

Správa železniční dopravní cesty, státní organizace, Stavební správa Praha, IDDS: uccchjm
Městský úřad Úvaly, IDDS: pa3bvse
Úřad Městské části Praha 21, IDDS: bz3bbxj
Úřad Městské části Praha-Klánovice, IDDS: 2u4aks8
Úřad Městské části Praha-Běchovice, IDDS: erdb3s9
Obecní úřad Tuklaty, IDDS: nszbkj8
Obecní úřad Rostoklaty, IDDS: zysbihw
Městský úřad Český Brod, IDDS: jgqbsve



HLAVNÍ MĚSTO PRAHA
Radek Lohynský
radní hlavního města Prahy

INFORMACE

dle § 16 odst. 3 zákona č. 100/2001 Sb., o posuzování vlivů
na životní prostředí a o změně některých souvisejících zákonů
(zákon o posuzování vlivů na životní prostředí),
v platném znění

Hlavní město Praha jako dotčený územní samosprávný celek
zveřejňuje informaci o přepracované dokumentaci k záměru

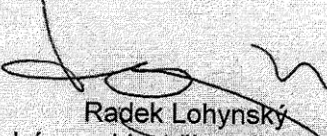
„Pražský okruh – stavba 510 Satalice – Běchovice““

Do přepracované dokumentace je možno nahlížet na Útvaru rozvoje
hl. m. Prahy, Ateliér životního prostředí (Vyšehradská 57, Praha 2,
budova B, 3. patro, tel. 236 004 592) v termínu

od 6. 5. do 5. 6. 2013

Záměr je k nahlédnutí též v Informačním systému EIA na stránkách
CENIA - <http://www.cenia.cz/eia> pod kódem MZP244.

Písemná vyjádření k tomuto záměru je možno zasílat na odbor
posuzování vlivů na životní prostředí a integrované prevence,
Ministerstvo životního prostředí, Vršovická 65, 100 10 Praha 10 –
Vršovice do 30 dnů ode dne zveřejnění na úřední desce.


Radek Lohynský
radní pro oblast životního prostředí