



VZOROVÝ ŘEZ Č.1 km 0,021 97 - VOZOVKA, CYKLOPRUH

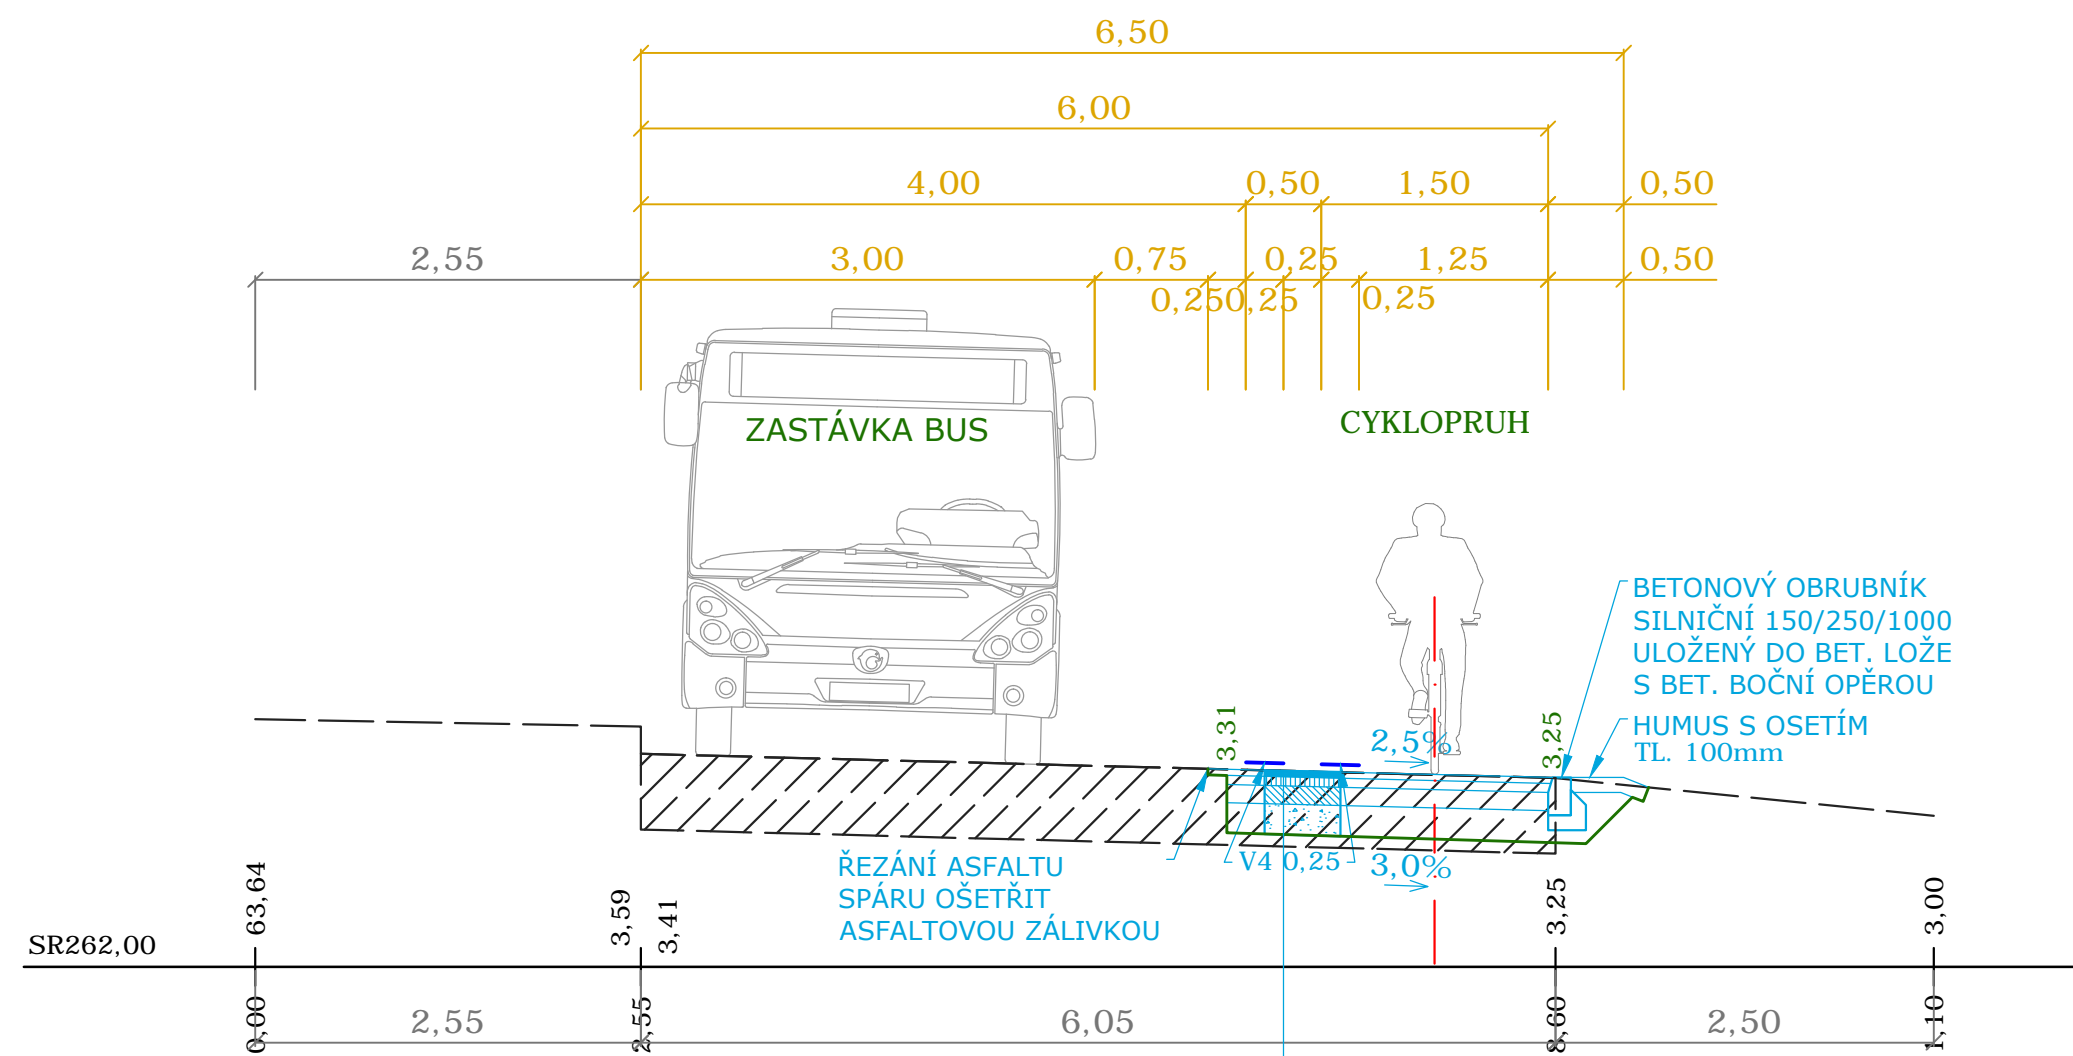


**CYKLOPRUH, ROZŠÍŘENÍ KOMUNIKACE KAT TP 170 D1-N-5-V-PIII**

ACO 11	ASFALTOVÝ BETON	40mm	ČSN EN 13108-1
PSE	SPOJOVACÍ POSTŘÍK ASFALTOVOU EMULZÍ	0,7kgm <sup>2</sup>	ČSN 73 6129
ACP 16+	OBALOVANÉ KAMENIVO	60mm	ČSN EN 13108-1
PSE	SPOJOVACÍ POSTŘÍK ASFALTOVOU EMULZÍ	0,7kgm <sup>2</sup>	ČSN 73 6129
SC C8/10	KAMENIVO ZPEVNĚNÉ CEMENTEM	120mm min.60MPa	ČSN 73 6124-1
MZ	MECHANICKY ZPEVNĚNÁ ZEMINA	200mm min.45MPa	ČSN 73 6126-1
<b>CELKEM</b>		<b>420mm</b>	

BEZBARIÉROVÁ ÚPRAVA MÍSTA PRO PŘECHÁZENÍ ŠÍŘKA CHODNÍKU < 2,10m

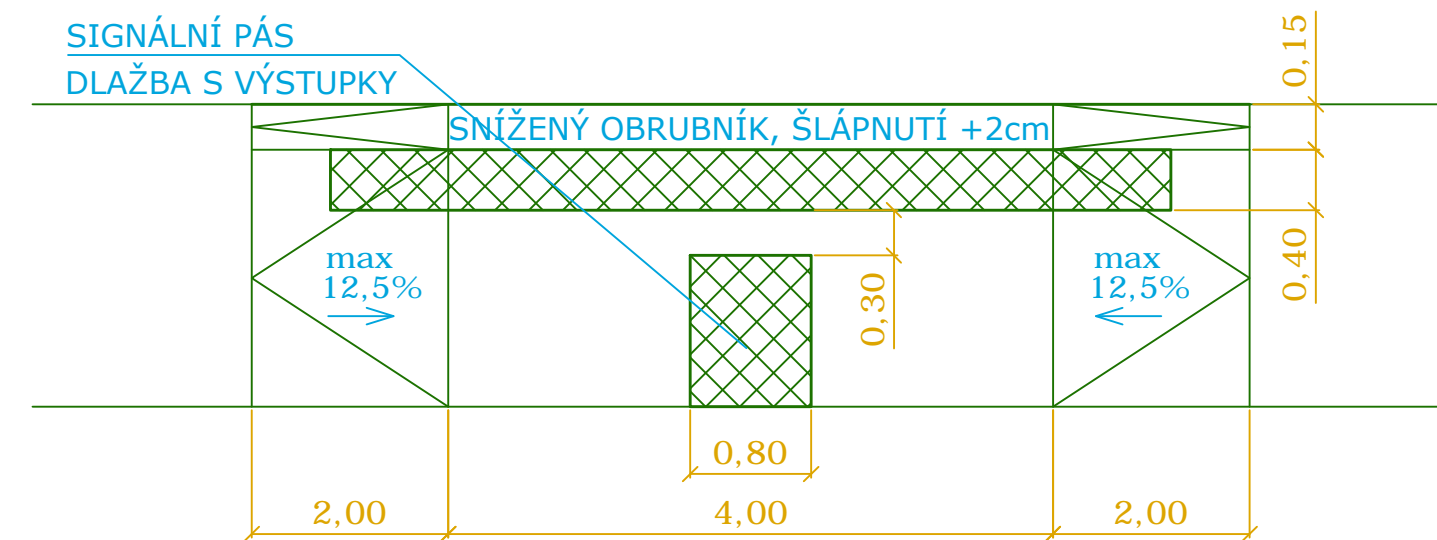

BEZBARIÉROVÁ ÚPRAVA MÍSTA PRO PŘECHÁZENÍ VZOROVÝ ŘEZ - ŠÍŘKA CHODNÍKU > 2,10m

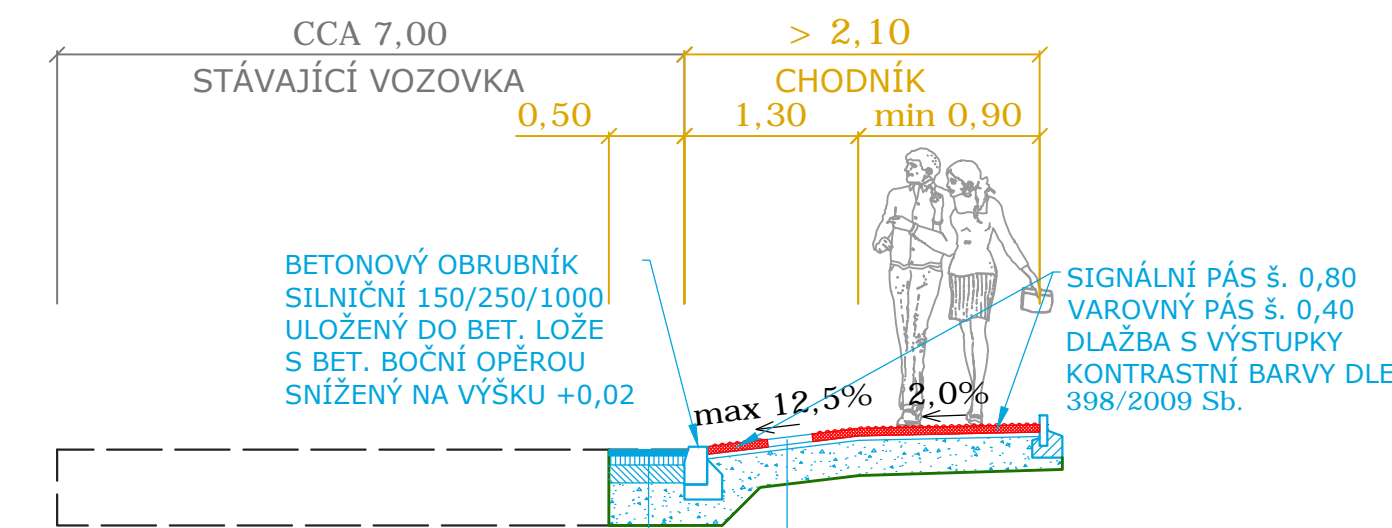

**CHODNÍK KATALOG TP 170 D2-D-1-CH-PIII**

DL	BETONOVÁ VIBROLISOVANÁ DLAŽBA	60mm	ČSN 73 6131
L	LOŽE	30mm min.50MPa	ČSN 73 6126-1
ŠD <sub>b</sub>	ŠTĚRKODRŤ	150mm min.30MPa	ČSN 73 6126-1
<b>CELKEM</b>		<b>240mm</b>	


**KOMUNIKACE KAT TP 170 D1-N-5-V-PIII**

ACO 11	ASFALTOVÝ BETON	40mm	ČSN EN 13108-1
PSE	SPOJOVACÍ POSTŘÍK ASFALTOVOU EMULZÍ	0,7kgm <sup>2</sup>	ČSN 73 6129
ACP 16+	OBALOVANÉ KAMENIVO	60mm	ČSN EN 13108-1
PSE	SPOJOVACÍ POSTŘÍK ASFALTOVOU EMULZÍ	0,7kgm <sup>2</sup>	ČSN 73 6129
SC C8/10	KAMENIVO ZPEVNĚNÉ CEMENTEM	120mm min.60MPa	ČSN 73 6124-1
MZ	MECHANICKY ZPEVNĚNÁ ZEMINA	200mm min.45MPa	ČSN 73 6126-1
<b>CELKEM</b>		<b>420mm</b>	

**POZNÁMKA:**

POKUD BUDE STÁVAJÍCÍ VRSTVA ZPEVNĚNÉHO KAMENIVA DOSTATEČNĚ ÚNOSNÁ JE MOŽNÉ NOVĚ NAVRHOVANOU PODKLADNÍ VRSTVU MZ - MECHANICKY ZPEVNĚNÁ ZEMINA - **NEPROVÁDĚT** NÁVRH CYKLOPRUHU PLNĚ RESPEKTUJE STÁVAJÍCÍ VÝŠKOVÉ VEDENÍ VOZOVKY, NOVĚ NAVRŽENÁ PLOCHA CYKLOPRUHU BUDE VYSPÁDOVÁNA 2,5% SKLONEM SMĚREM DO LESOPARKU


VZOROVÝ ŘEZ Č.2 km 0,269 77 - PARKOVACÍ STÁNÍ, ZPOMALOVACÍ POLŠTÁŘ, PRUŽNÝ PLASTOVÝ SLOUPEK, CYKLOPRUH

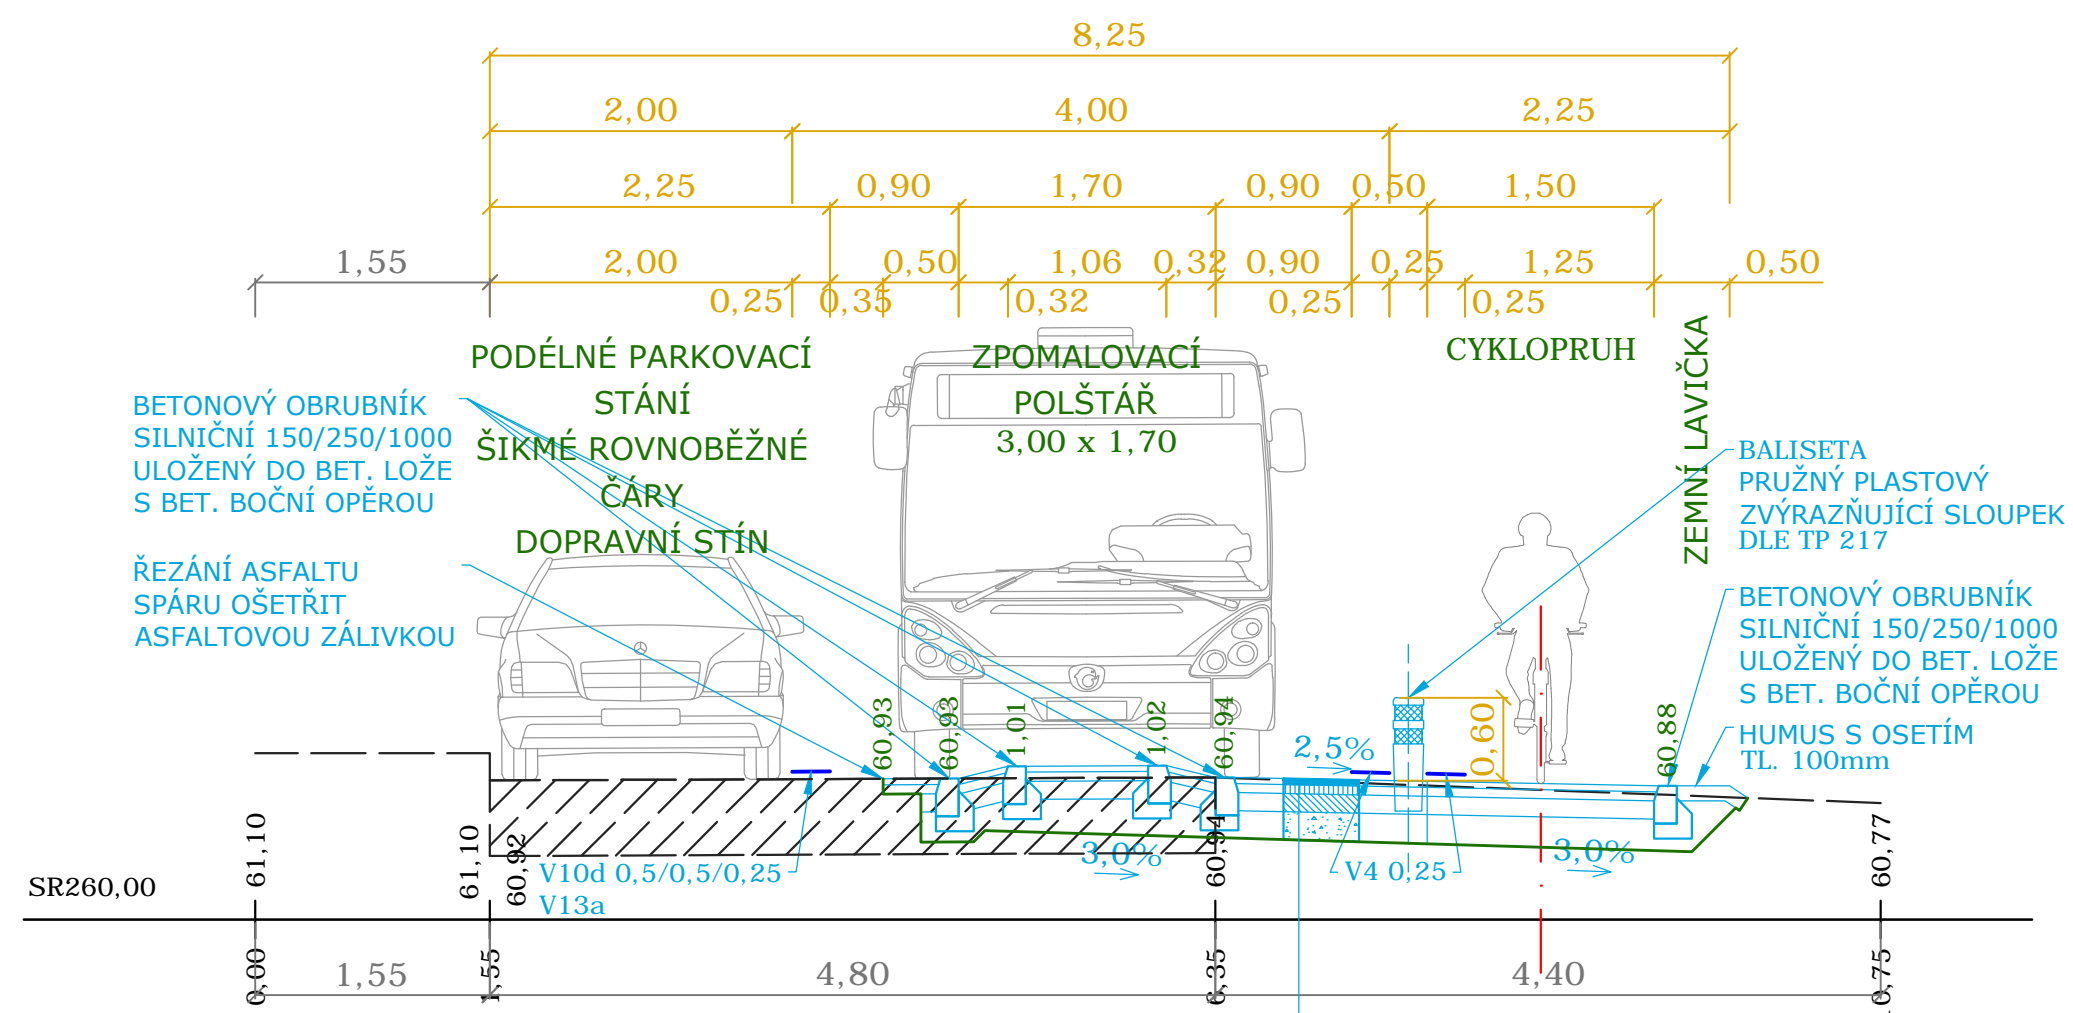

**CYKLOPRUH, ROZŠÍŘENÍ KOMUNIKACE KAT TP 170 D1-N-5-V-PIII**

ACO 11	ASFALTOVÝ BETON	40mm	ČSN EN 13108-1
PSE	SPOJOVACÍ POSTŘÍK ASFALTOVOU EMULZÍ	0,7kgm <sup>2</sup>	ČSN 73 6129
ACP 16+	OBALOVANÉ KAMENIVO	60mm	ČSN EN 13108-1
PSE	SPOJOVACÍ POSTŘÍK ASFALTOVOU EMULZÍ	0,7kgm <sup>2</sup>	ČSN 73 6129
SC C8/10	KAMENIVO ZPEVNĚNÉ CEMENTEM	120mm min.60MPa	ČSN 73 6124-1
MZ	MECHANICKY ZPEVNĚNÁ ZEMINA	200mm min.45MPa	ČSN 73 6126-1
<b>CELKEM</b>		<b>420mm</b>	

ZPOMALOVACÍ POLŠTÁŘ

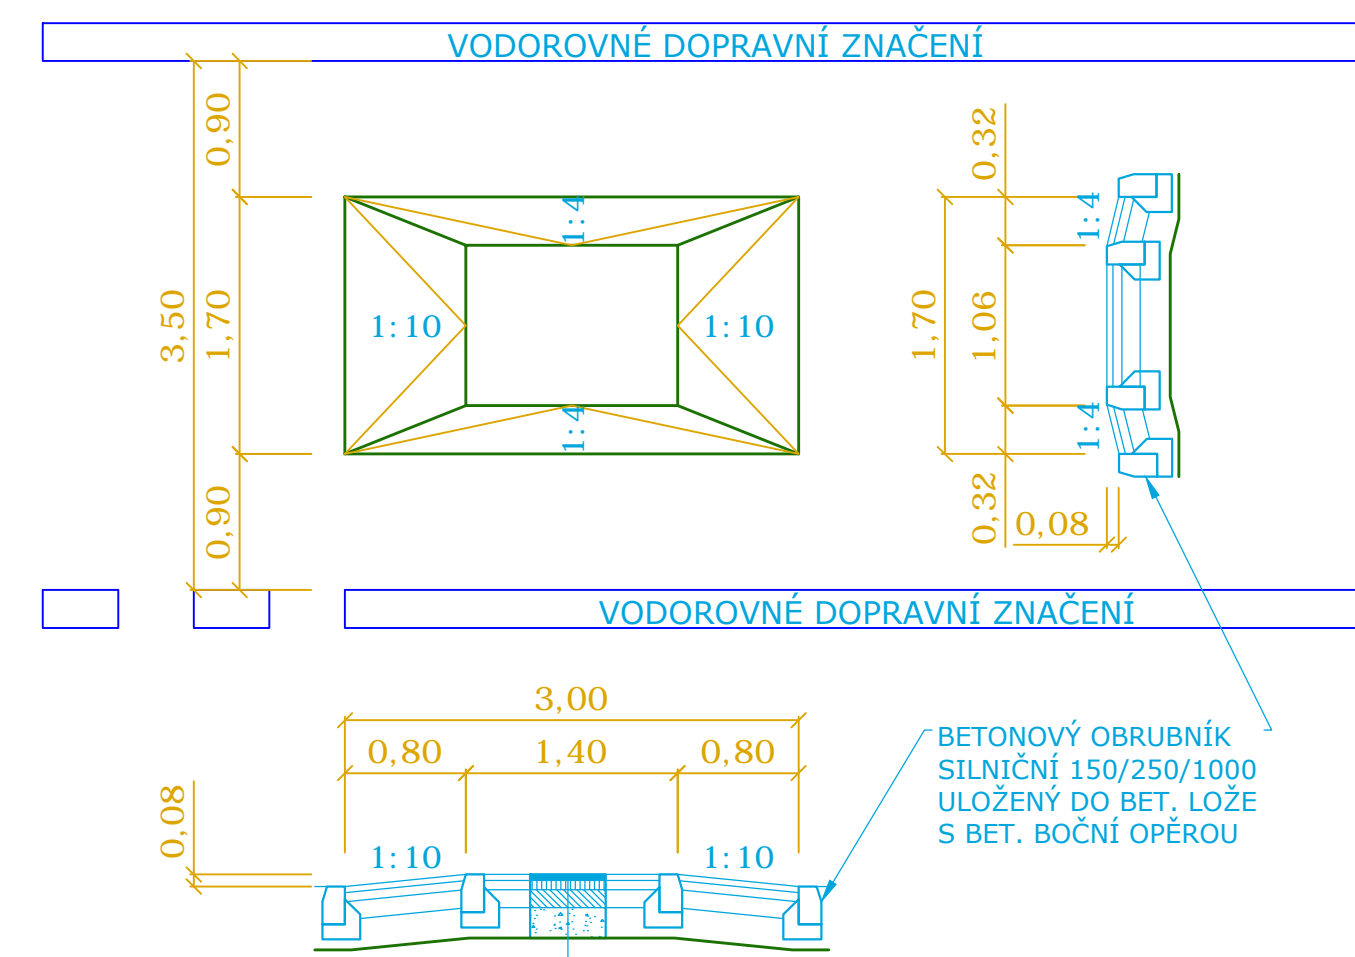

**CYKLOPRUH, ROZŠÍŘENÍ KOMUNIKACE KAT TP 170 D1-N-5-V-PIII**

ACO 11	ASFALTOVÝ BETON	40mm	ČSN EN 13108-1
PSE	SPOJOVACÍ POSTŘÍK ASFALTOVOU EMULZÍ	0,7kgm <sup>2</sup>	ČSN 73 6129
ACP 16+	OBALOVANÉ KAMENIVO	60mm	ČSN EN 13108-1
PSE	SPOJOVACÍ POSTŘÍK ASFALTOVOU EMULZÍ	0,7kgm <sup>2</sup>	ČSN 73 6129
SC C8/10	KAMENIVO ZPEVNĚNÉ CEMENTEM	120mm min.60MPa	ČSN 73 6124-1
MZ	MECHANICKY ZPEVNĚNÁ ZEMINA	200mm min.45MPa	ČSN 73 6126-1
<b>CELKEM</b>		<b>420mm</b>	

**PK FLORA** projekční kancelář  
 ING. IVANA ZOBAČOVÁ  
 SÍDLA: VINOHRADSKÁ 2133/138, PRAHA 3, 130 00  
 GSM: +420 608 025 252  
 E-MAIL: zobacova@volny.cz, pkflora@seznam.cz

OBJEDNATEL PD: MĚSTSKÁ ČÁST PRAHA 21, STAROKLÁNOVICKÁ 260, PRAHA 9, 190 16

GENERÁLNÍ PROJEKTANT:  
 HLAVNÍ INŽENÝR PROJEKTU: ING. IVANA ZOBAČOVÁ  
 PODPIS: [Signature]  
 AUTORIZAČNÍ RAZÍTKO: [Stamp]  
 ING. IVANA ZOBAČOVÁ  
 VINOHRADSKÁ 2133/138, PRAHA 3 130 00  
 zobacova@volny.cz  
 +420 608 025 252

ZPRACOVATEL ČÁSTI PROJEKTOVÉ DOKUMENTACE:  
 VYPRACOVAL: DOMINIK PLHOŇ  
 PODPIS: [Signature]  
 AUTORIZAČNÍ RAZÍTKO: [Stamp]  
 DOMINIK PLHOŇ  
 RADLÍK 820E, JILOVÉ U PRAHY 254 01  
 dominikplhon@gmail.com  
 +420 775 291 190

ČÁST PD: C - TECHNICKÉ ŘEŠENÍ STAVBY

NÁZEV STAVBY: **CYKLOSTEZKA ČENTICKÁ MČ PRAHA 21 - ÚJEZD NAD LESY**

VÝKRES: **VZOROVÉ PŘÍČNÉ ŘEZY**

DATUM: 05/14  
 ZAKÁZKOVÉ ČÍSLO: [Blank]  
 FORMÁT: [Blank]

ČÍSLO VÝKRESU: **3**  
 MĚŘÍTKO VÝKRESU: **1:50**  
 STUPEŇ PD: **DPS**