
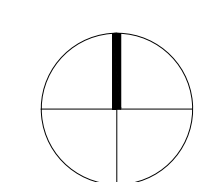


LEGENDA

- HŘANICE ŘEŠENÉHO ÚZEMÍ
- STÁVAJÍCÍ KONSTRUKCE JSOU ZNAČENY ČERNÉ
- ZPEVNĚNÉ PLOCHY (STÁVAJÍCÍ)
- BUDOVI (STÁVAJÍCÍ)
- OPLOČENÍ (STÁVAJÍCÍ)
- VSTUP DO OBJEKTU (STÁVAJÍCÍ)
- ČÁST ÚZEMÍ (SOUSEDNÍ - STAVBOU NEDOTČENÉ)
- ŘEŠENÍ DOKUMENTACE "GENEREL CYKLISTICKÉ DOPRAVY" ČÍSLO PARCEL 1643/1
- ZELENÝ OBVODEM (STÁVAJÍCÍ)
- STROM JEHLIČNATÝ (STÁVAJÍCÍ)
- STROM LISTNATÝ (STÁVAJÍCÍ)
- KEŘ (STÁVAJÍCÍ)
- ODMANĚNÍ STÁVAJÍCÍHO STROMU
- ODMANĚNÍ STÁVAJÍCÍHO KEŘE
- NÁSPY (NOVÉ - VYROVNÁNÍ PROHOUBENÉHO TERÉNU)
- ZÁMKOVÁ BETONOVÁ DLÁŽBA S BETONOVÝMI OBRUBNÍKY (NOVÁ)
- MLATOVÁ CESTA S BETONOVÝMI OBRUBNÍKY (NOVÁ)
- DĚTSKÁ HRACÍ PLOCHA / PRYŽOVÁ (NOVÁ)
- ODPADKOVÝ KOŠ (STÁVAJÍCÍ)
- ODPADKOVÝ KOŠ (NOVÝ ČI PŘESUNUTÝ)
- INFORMAČNÍ TABULE (STÁVAJÍCÍ)
- DOPRAVNÍ ZNAČKA (STÁVAJÍCÍ)
- LAVIČKA (NOVÁ ČI PŘESUNUTÁ)
- INFRASTRUKTURA
- ROZVODNÁ SKŘÍŇ (STÁVAJÍCÍ)
- LAMPA VO (STÁVAJÍCÍ)
- OCHRANNÁ TYČ (STÁVAJÍCÍ)
- ULIČNÍ VPUŠT (STÁVAJÍCÍ)
- HYDRANT (STÁVAJÍCÍ)
- VODOVODNÍ SOUPĚ (STÁVAJÍCÍ)
- ŠACHTA (STÁVAJÍCÍ)
- KANALIZAČNÍ ŠACHTA (STÁVAJÍCÍ)
- ROZVOD DRENÁŽE (NOVÝ)
- ROZVOD VO (STÁVAJÍCÍ)
- ROZVOD VO (NOVÝ)
- TELEFONICA / PROVOZOVANÉ SÍTĚ
- TELEFONICA / NEPROVOZOVANÉ SÍTĚ, NEZAMĚŘENÉ
- PLYN (PPD)
- VODOVOD (PVK)
- KANALIZACE (PKK)
- CHRÁŇKA ZEMNÍ

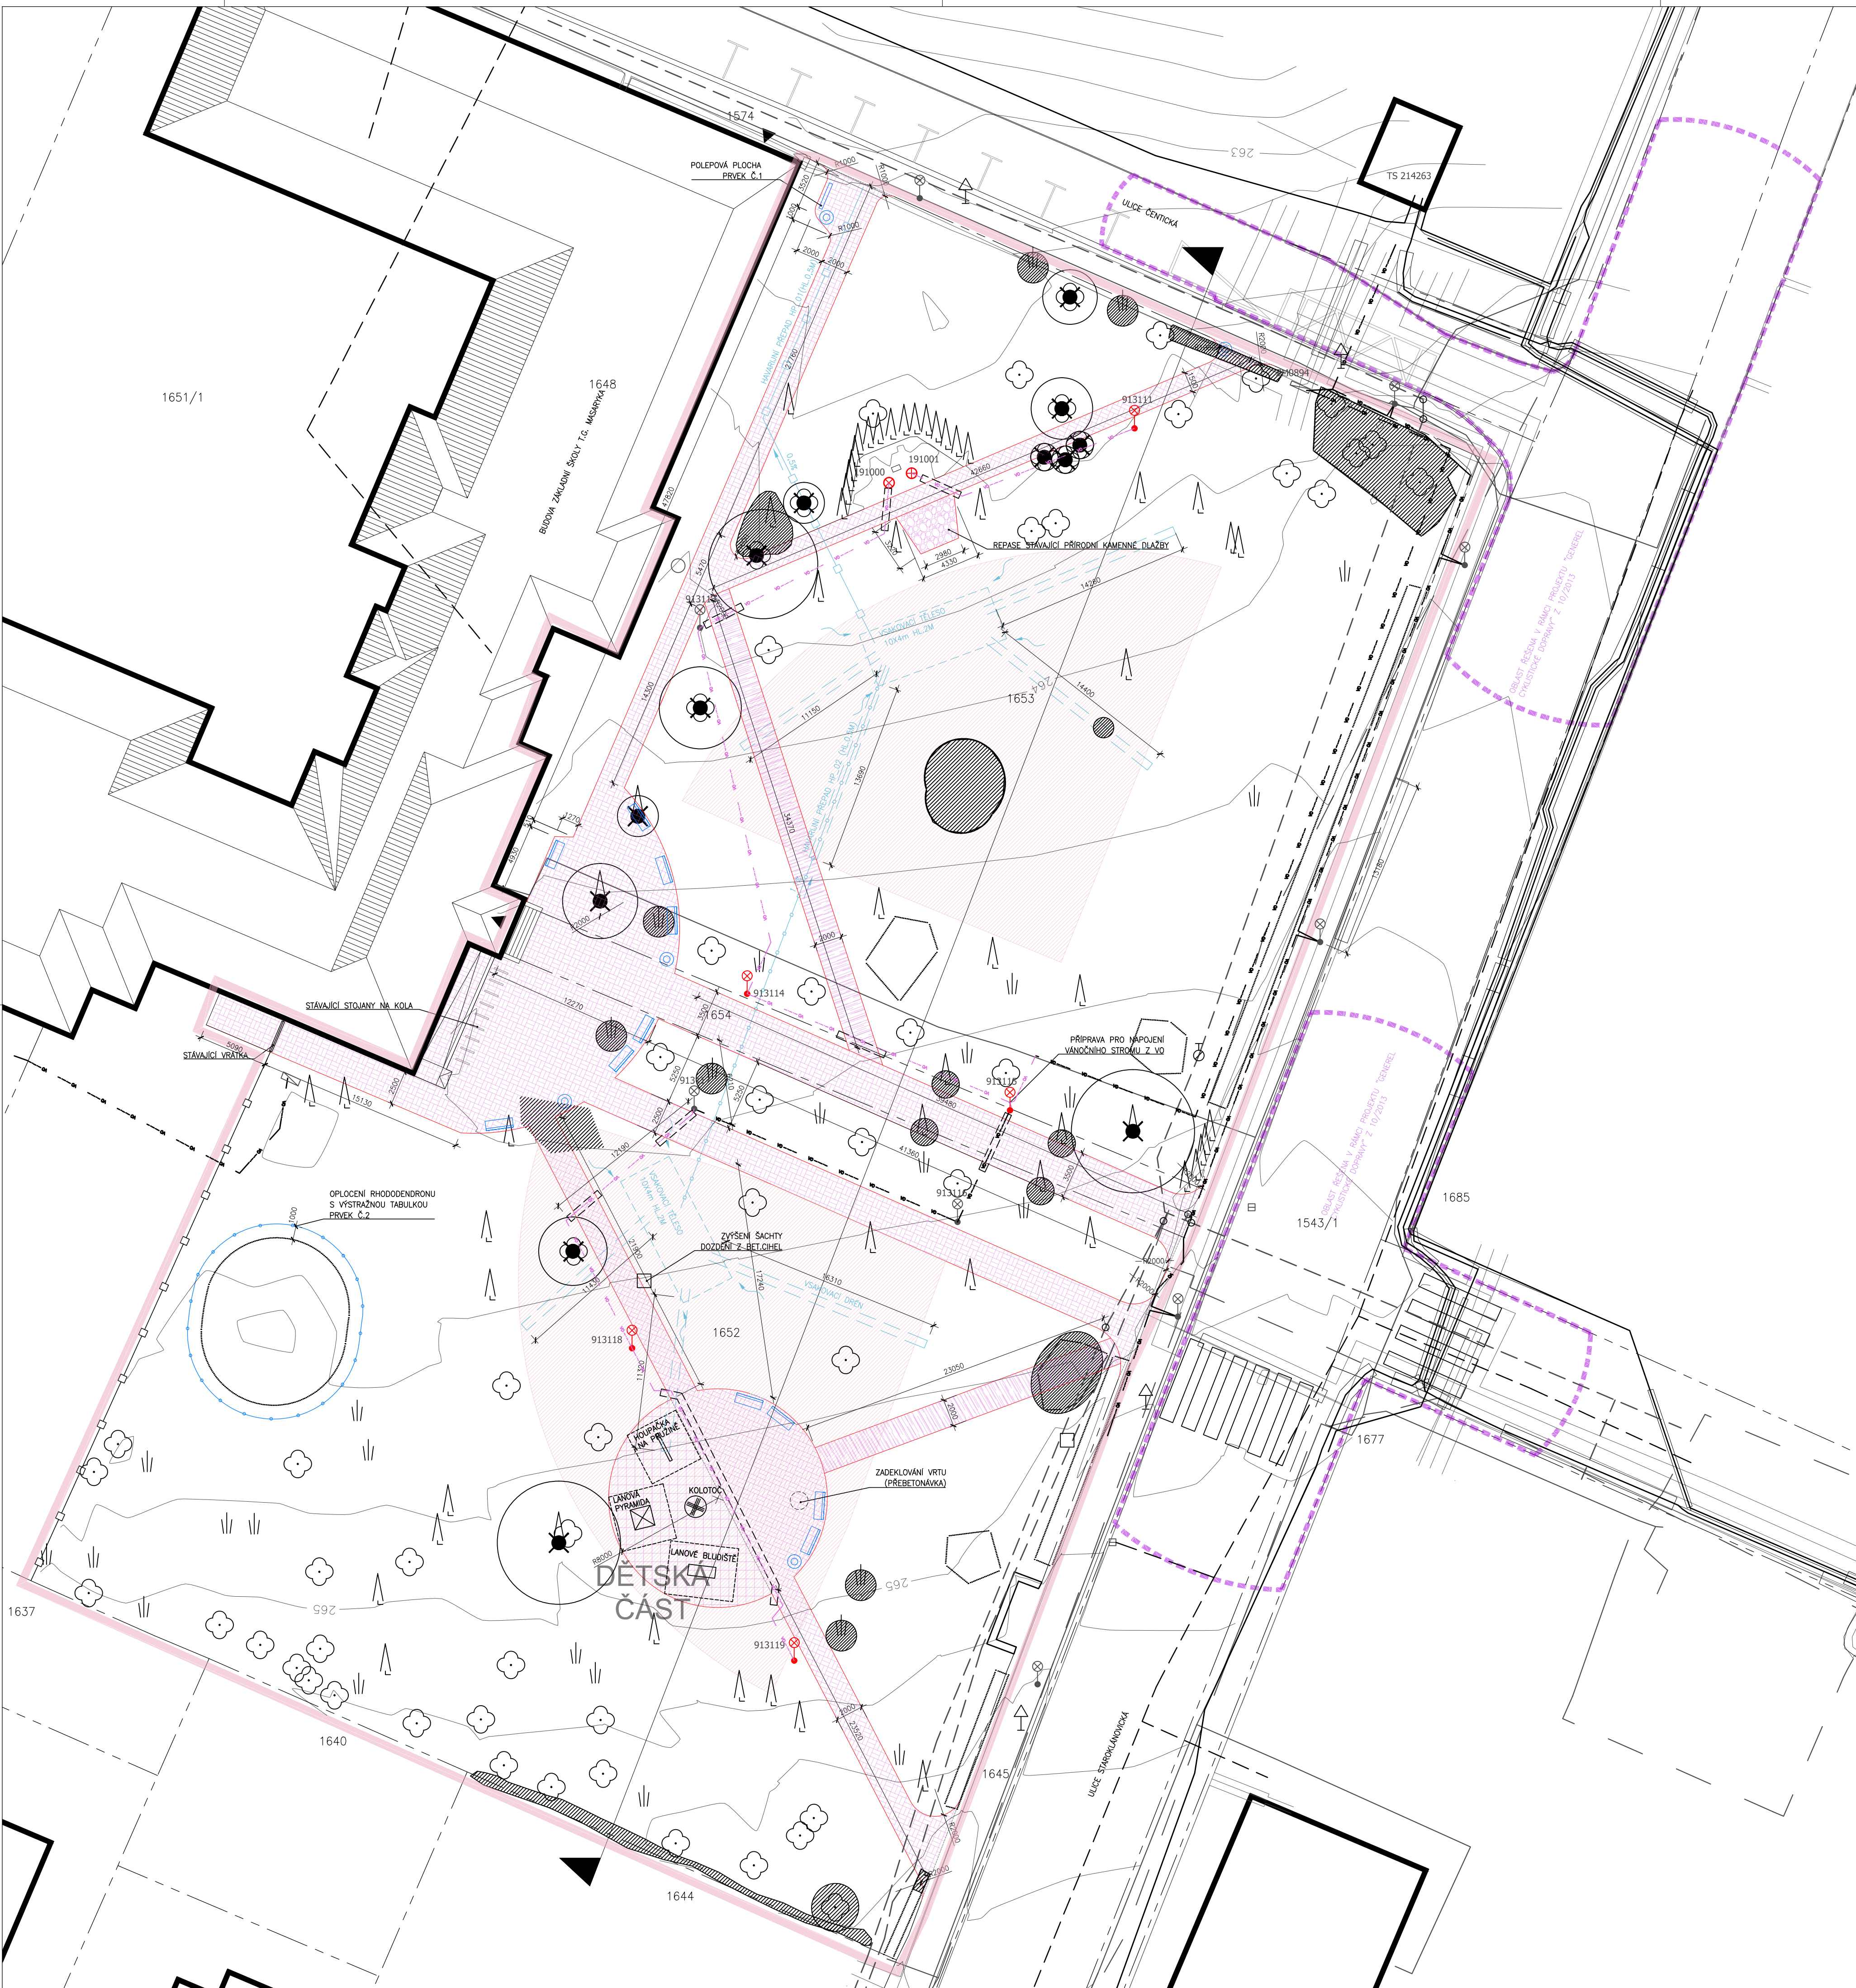

RAZÍTKO:			PARÉ:
NÁZEV AKCE:	REVITALIZACE PARKU PŘED ZŠ T.G. MASARYKA ÚJEZD NAD LESY, PRAHA 21		
INVESTOR:	MČ PRAHA 21 Staroklánovická 260 190 16 Praha 21 - Újezd nad Lesy		
GENERALNÍ PROJEKTANT:	CONTRACTIS, s.r.o. Nad Zámečnicki 34/1841 150 00, Praha 5 W: www.contractis.cz		
STUPEŇ:	DOKUMENTACE VÝBĚR DODAVATELE		
ČÁST:	C - SITUACE		
ZODPOV. PROJEKTANT ČÁSTI:	CONTRACTIS, s.r.o. Nad Zámečnicki 34/1841 150 00, Praha 5 W: www.contractis.cz	Ing. Zbyněk Pavlas, ČKAIT	Ing. Gerald Kirsch, ČKAIT
DATUM VYDÁNÍ DOKUMENTACE:	DUBEN 2014	MĚRÍTKO:	1:250
NÁZEV VÝKRESU:	KOORDINAČNÍ SITUAČNÍ VÝKRES		
INDEX:	619 ruI PROJEKT	TD FAZE	C3 OBJEKT ČÁST
		ČÍSLO VÝKRESU:	